
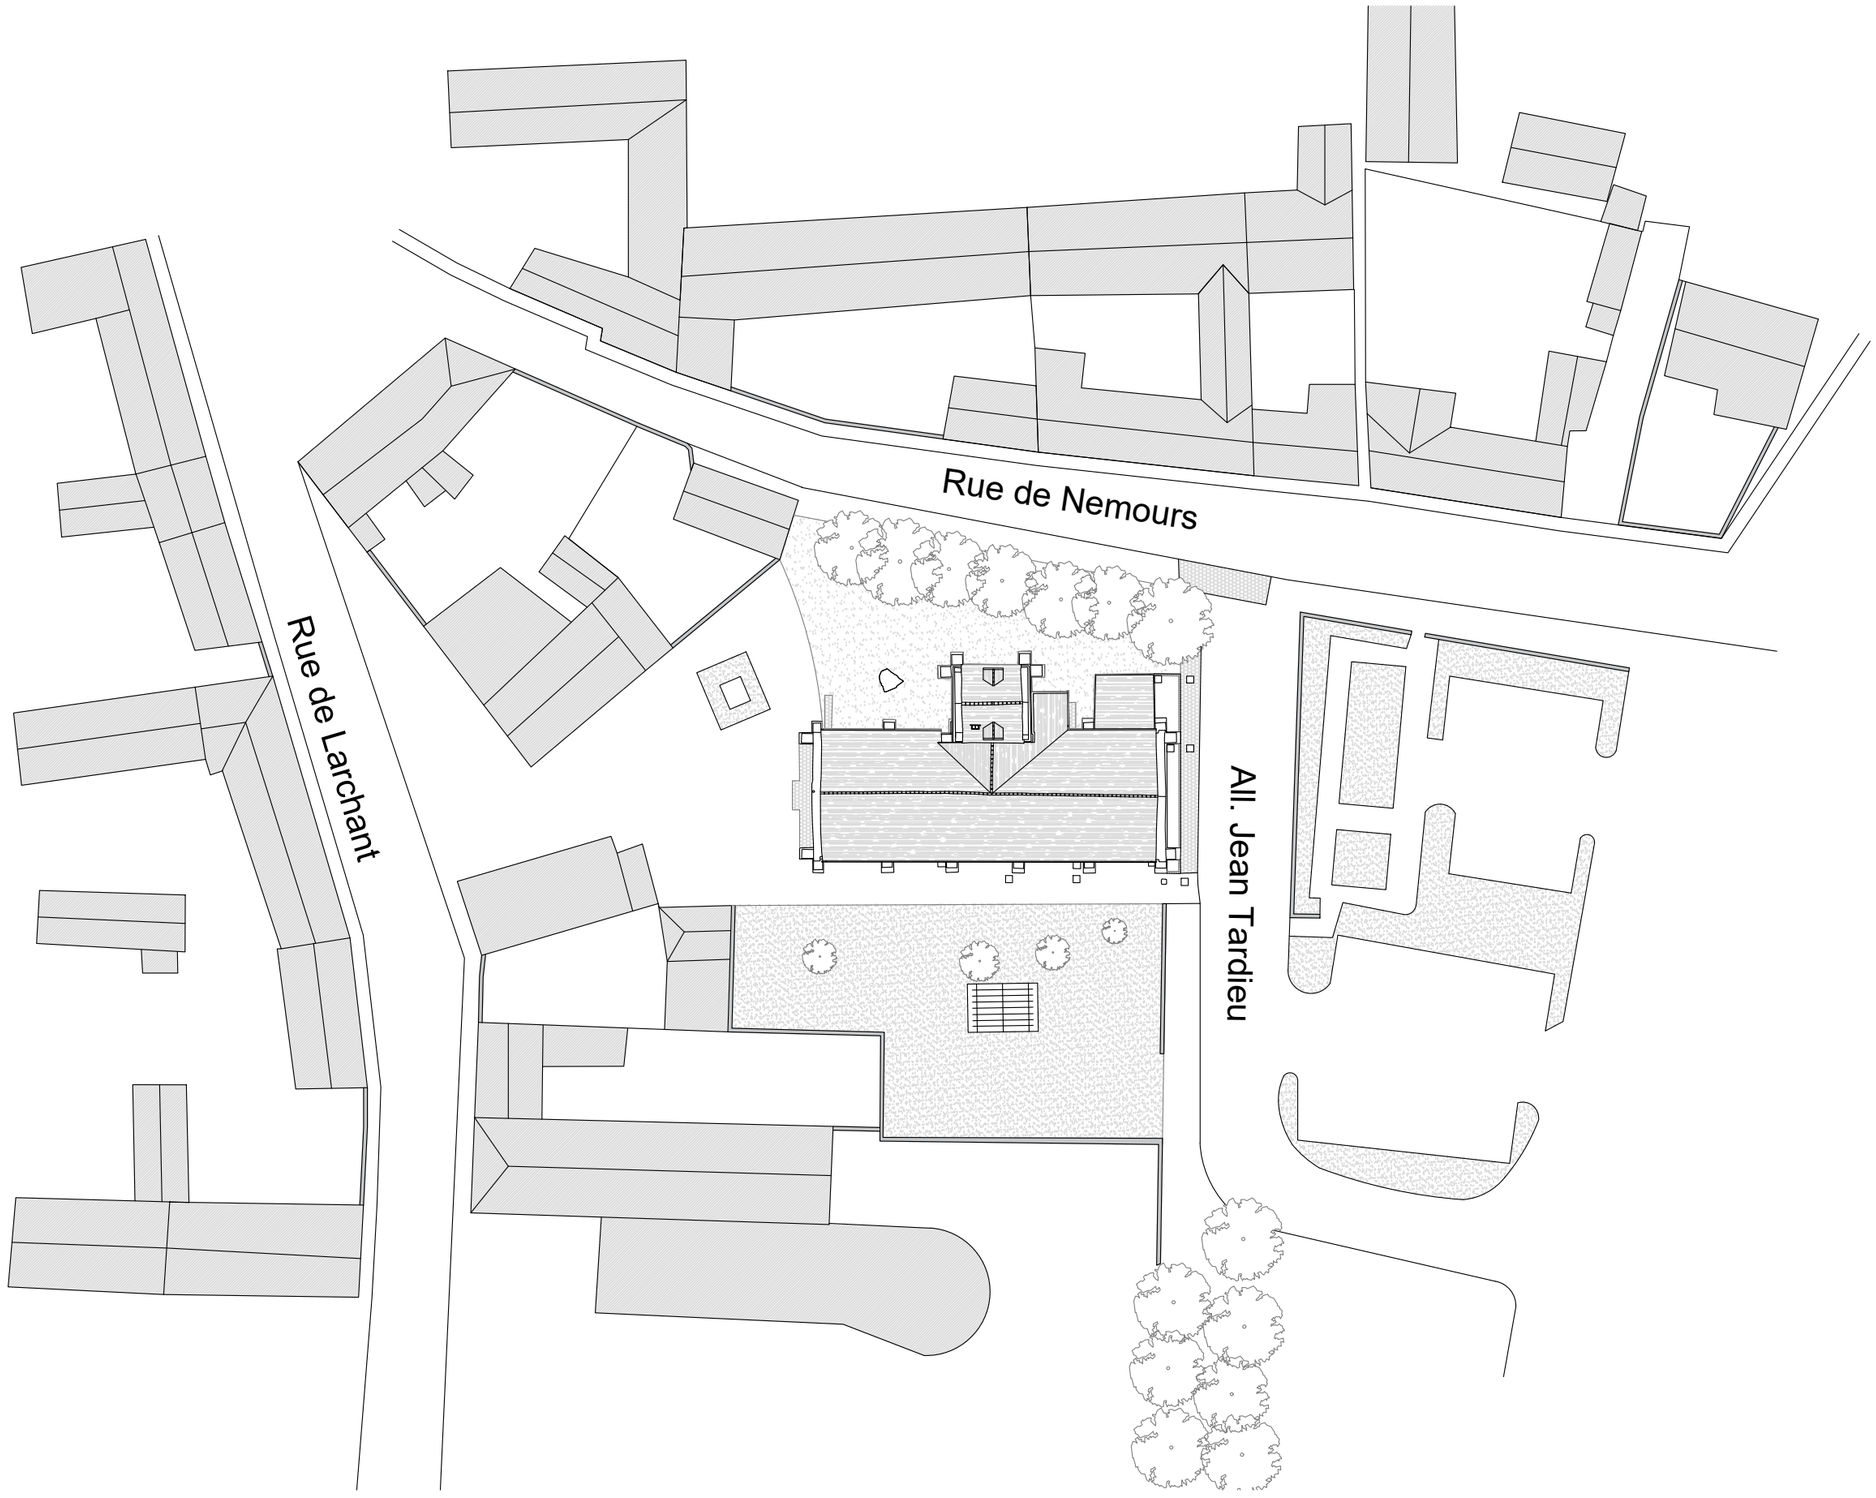


Eglise Saint-Etienne,
77520 Villiers-sous-Grez

Plan Masse

OCT 2022 | INDICE A EXISTANT | ÉCHELLE 1/200è

Atelier ORIEL

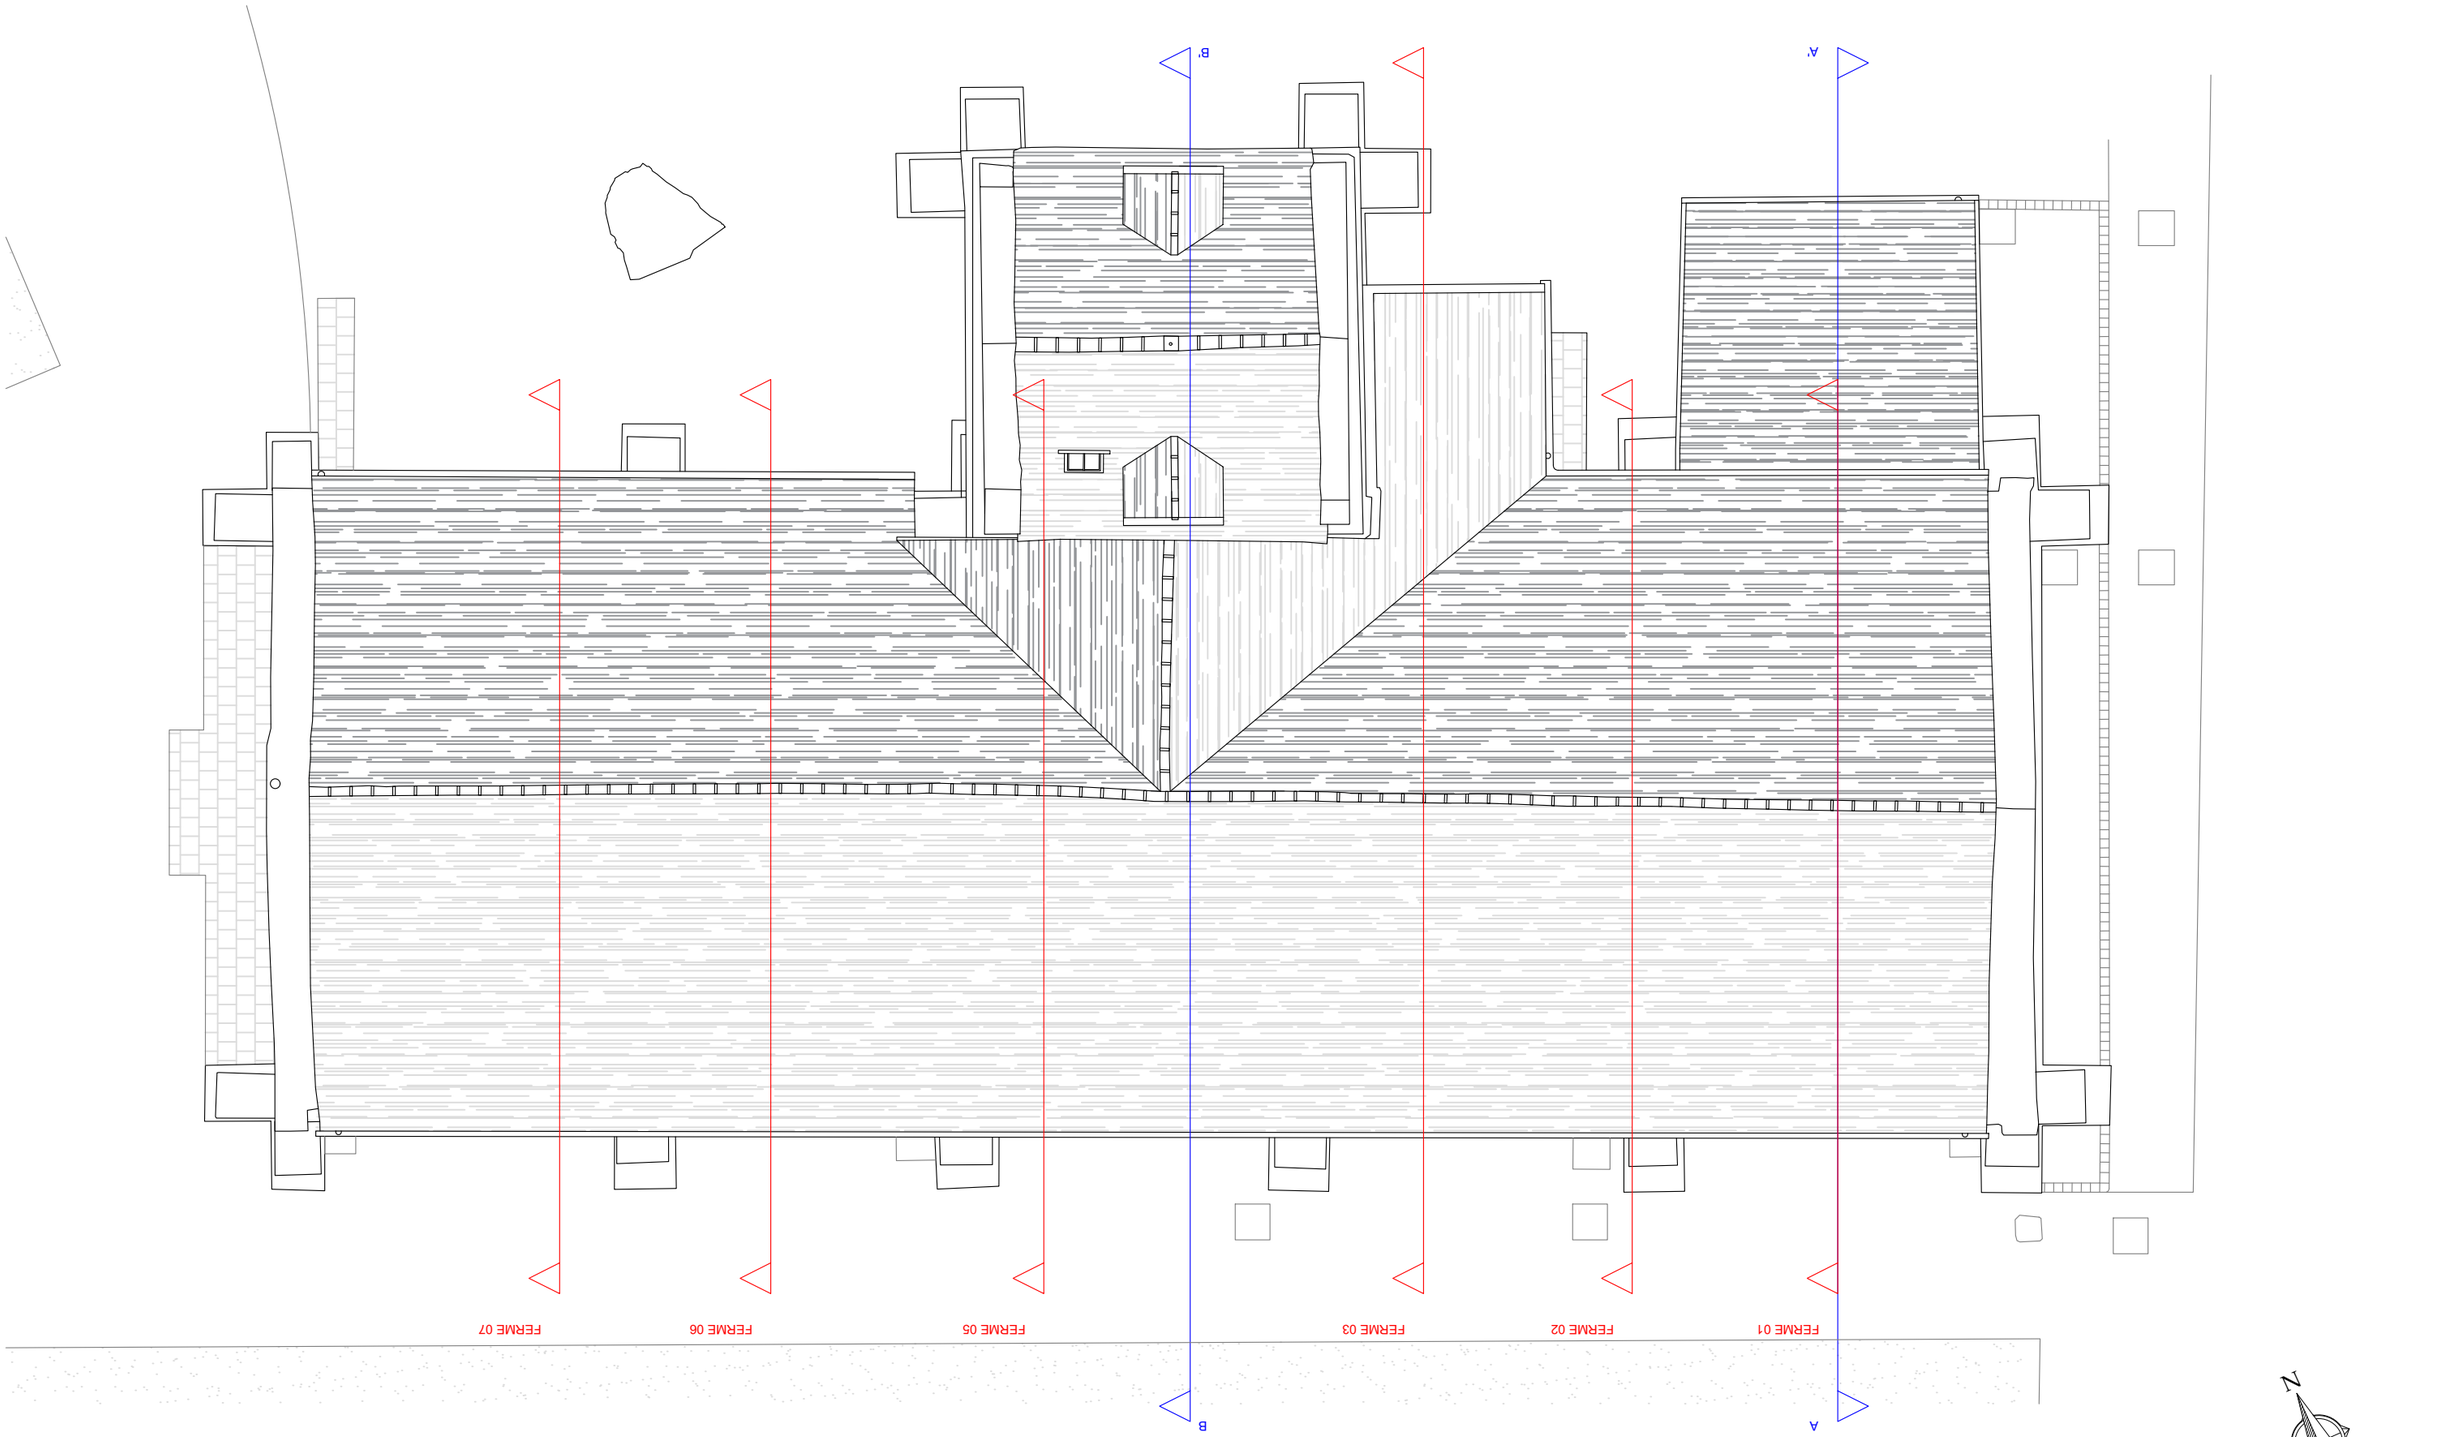


N

Atelier ORIEL

Eglise Saint-Etienne,
77520 Villiers-sous-Grez

Plan Toiture


OCT 2022 | INDICE A EXISTANT | ÉCHELLE 1/100è

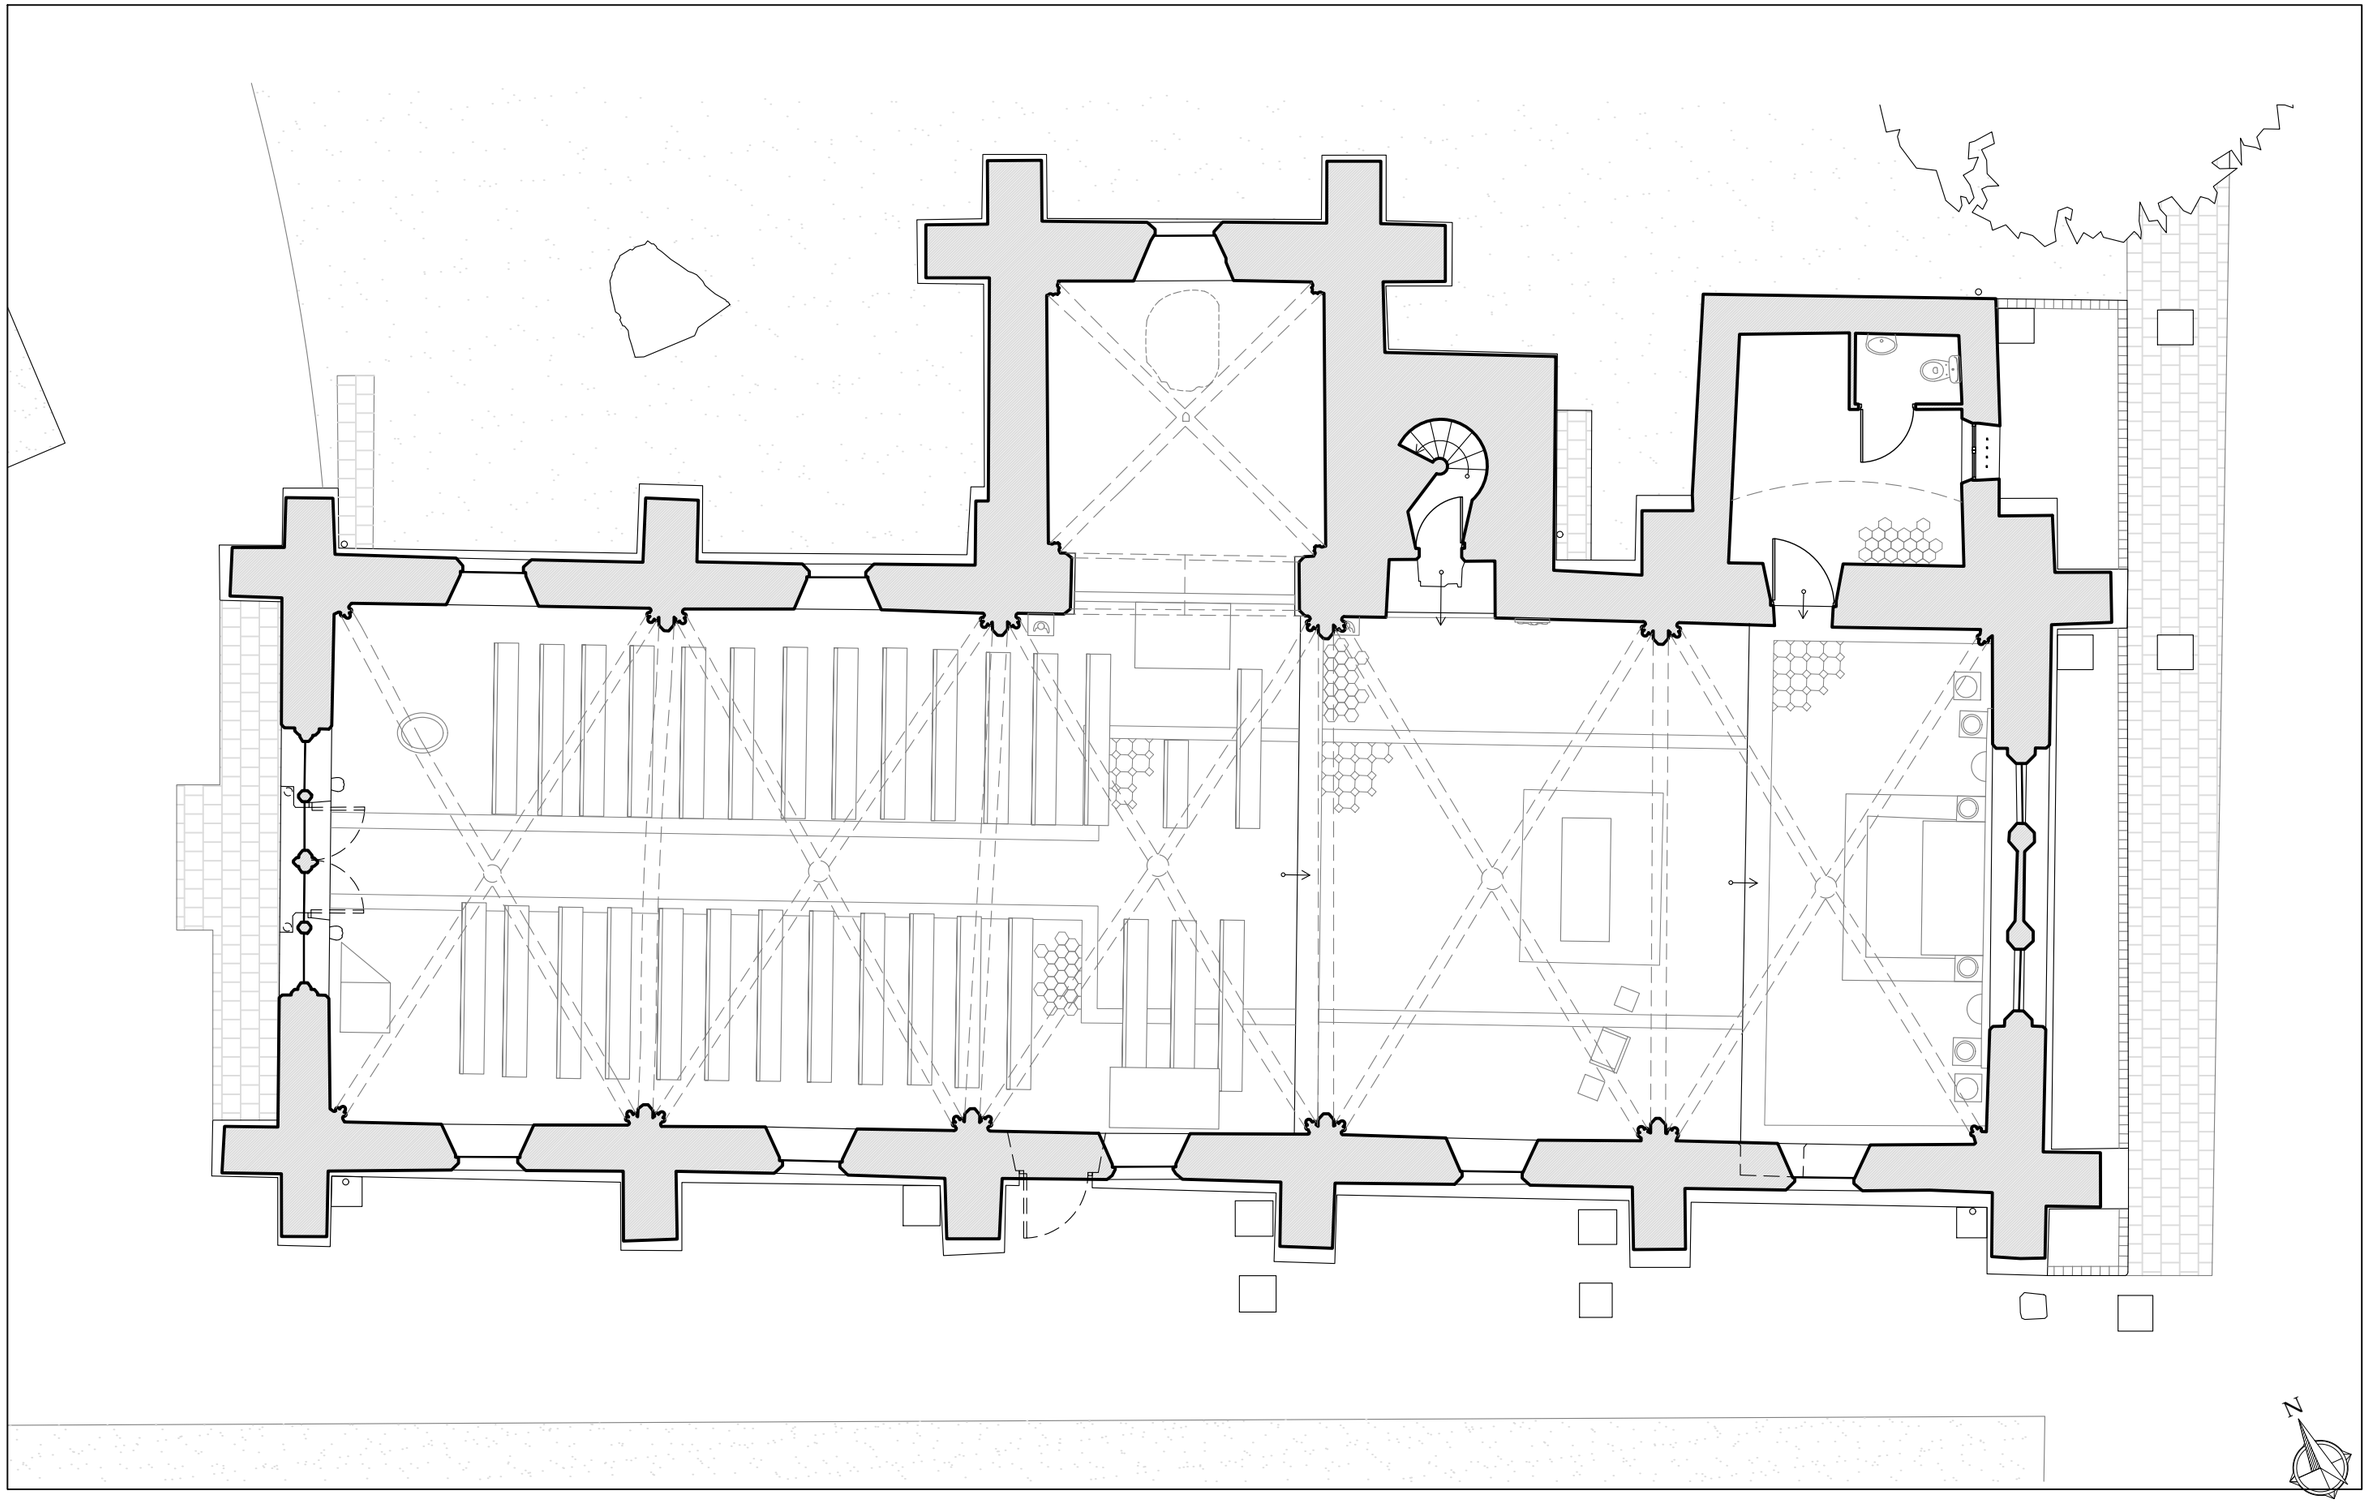

Eglise Saint-Etienne,
77520 Villiers-sous-Grez

Plan de sol


OCT 2022 | INDICE A EXISTANT | ÉCHELLE 1/100è

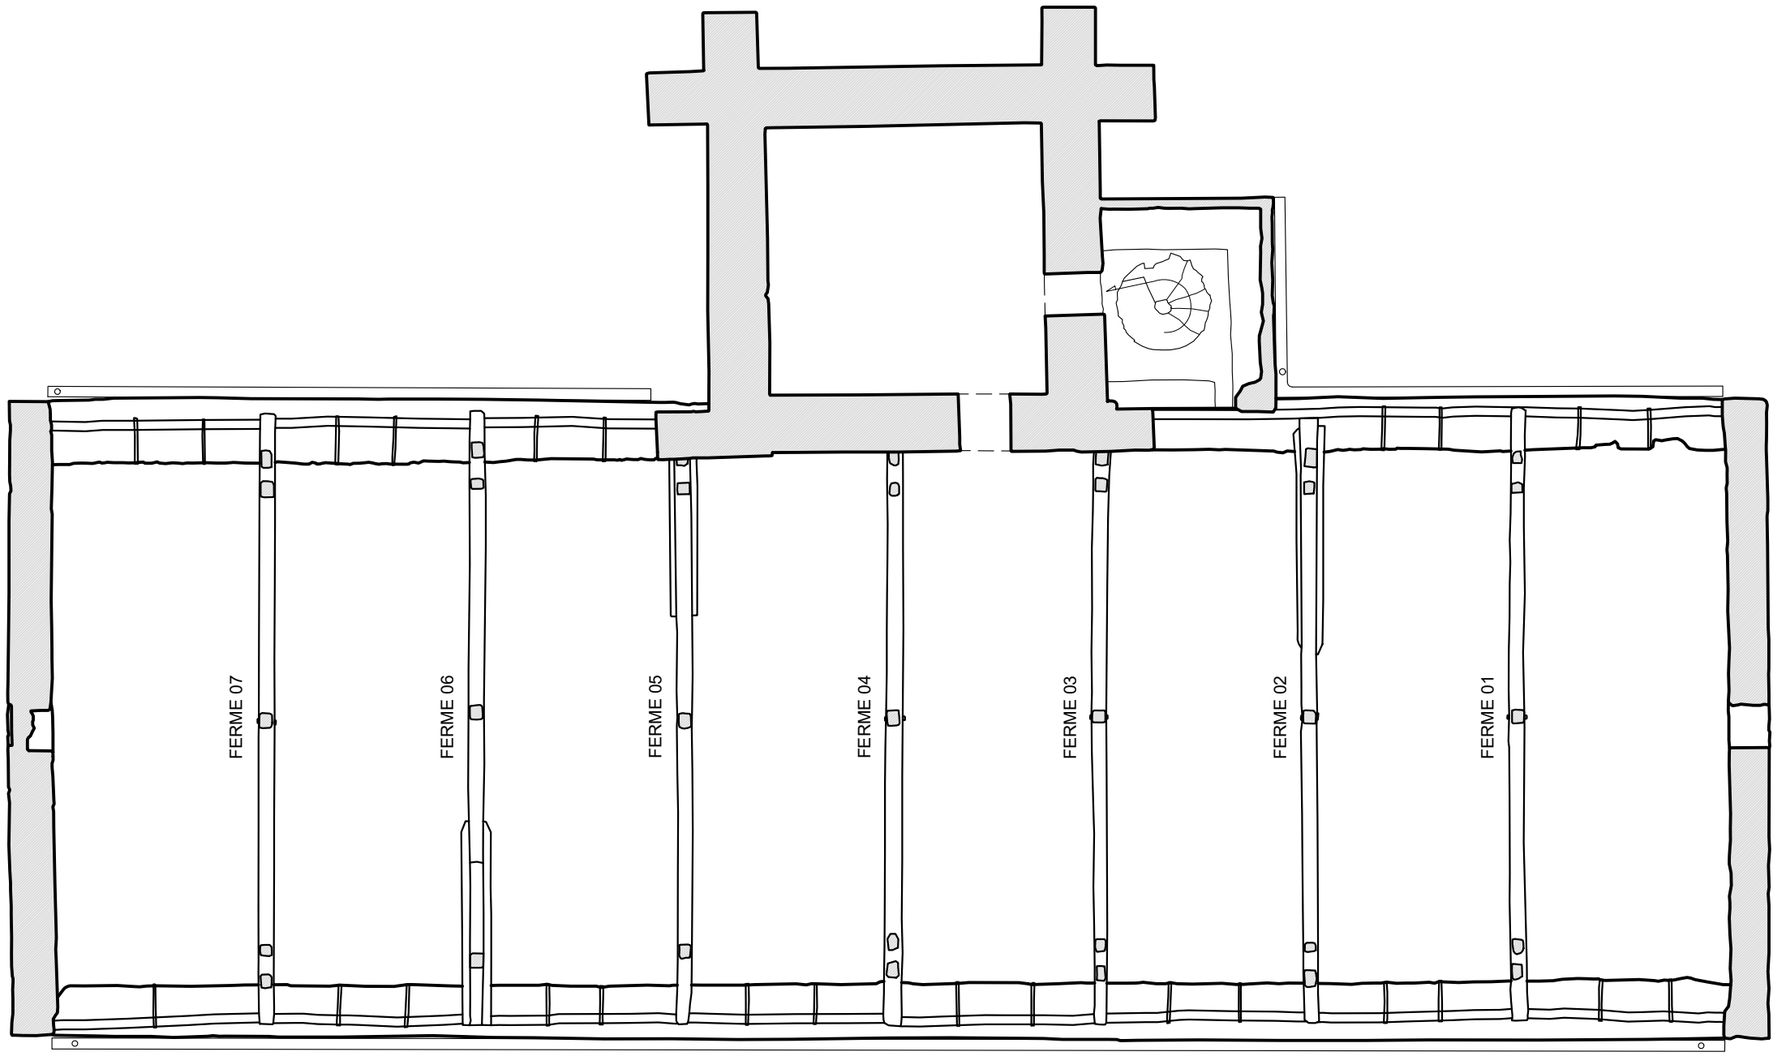

Eglise Saint-Etienne,
77520 Villiers-sous-Grez

Plan comble

OCT 2022 | INDICE A EXISTANT | ÉCHELLE 1/100è

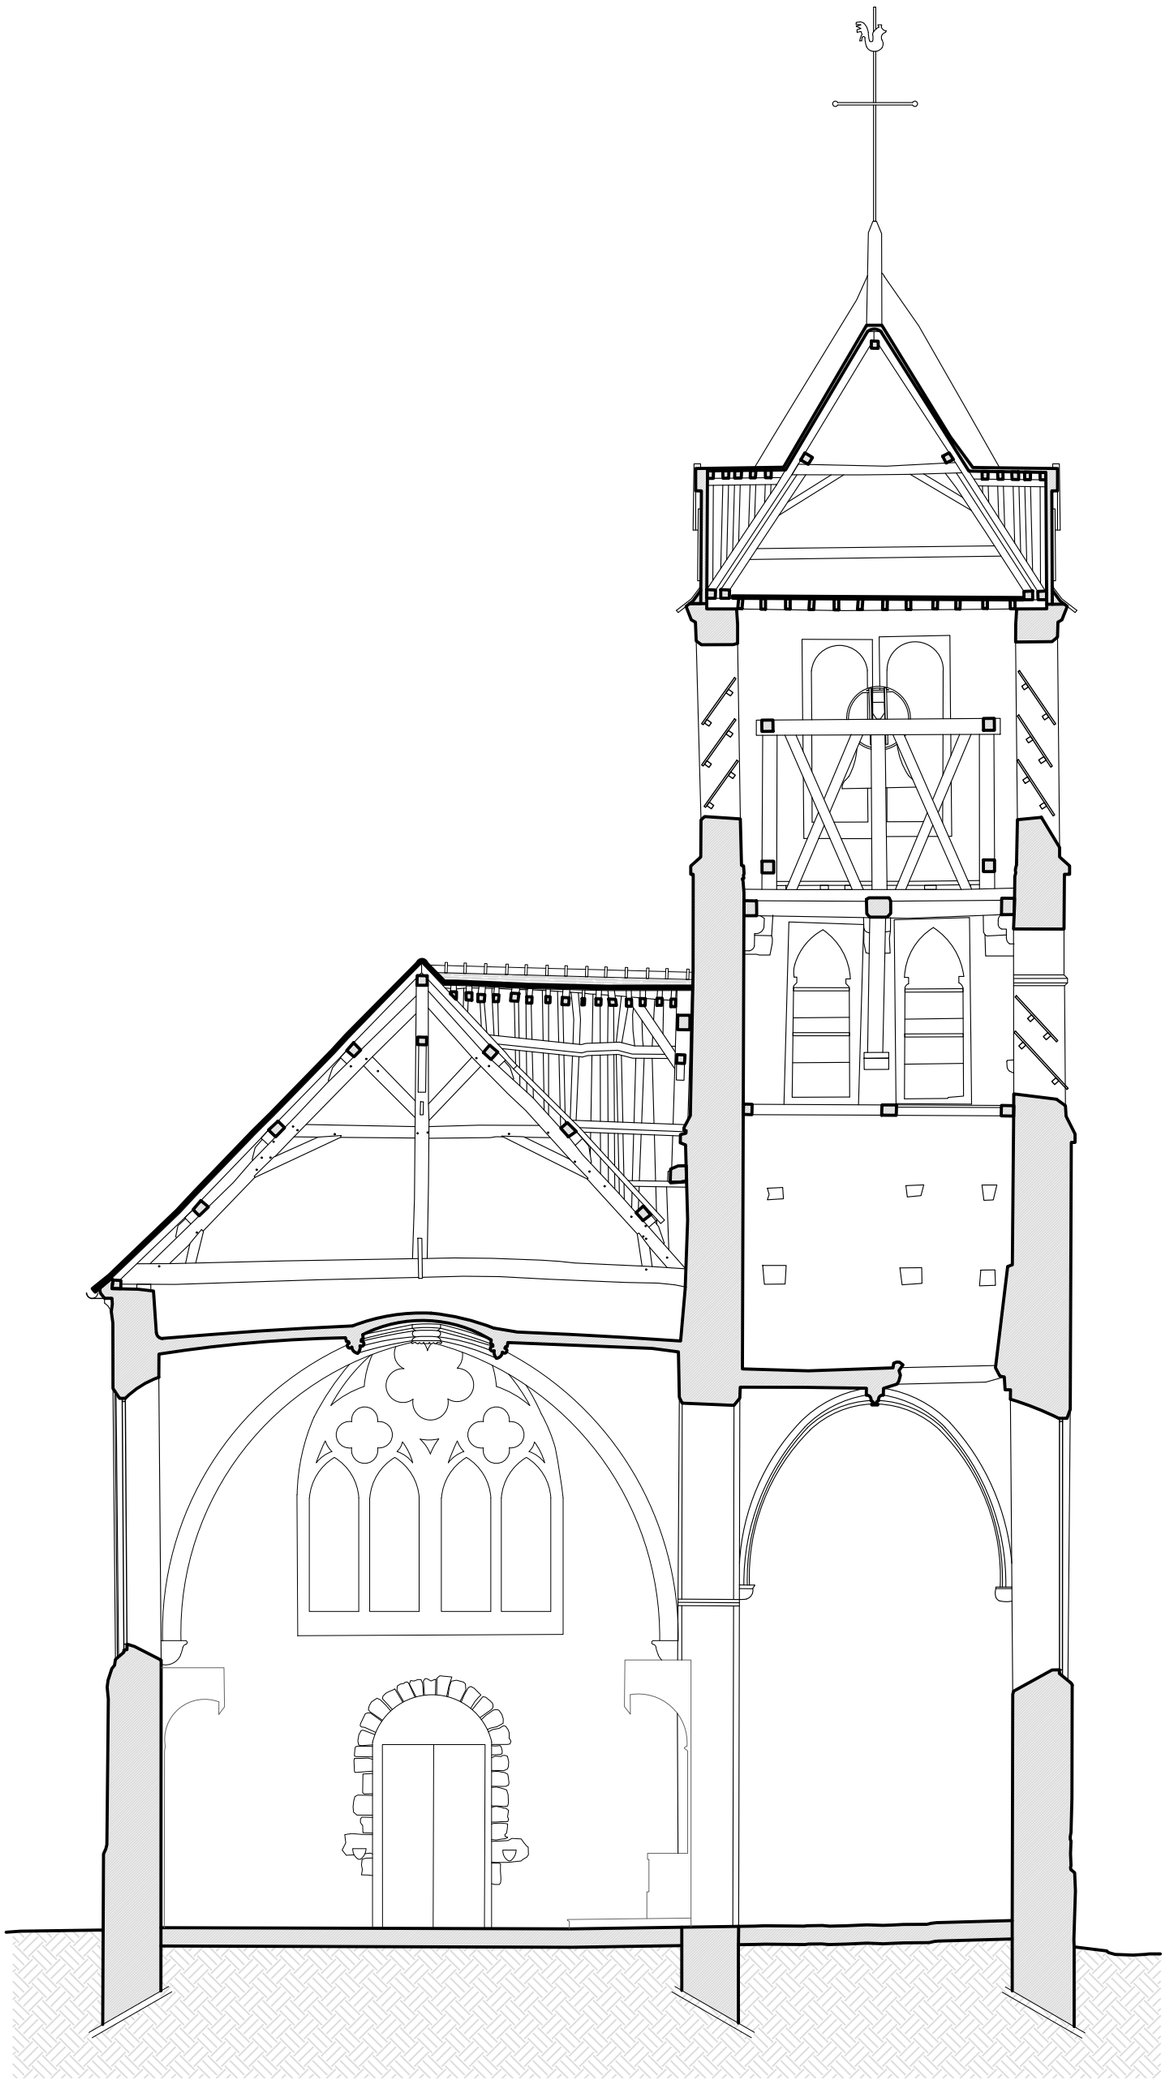


Eglise Saint-Etienne,
77520 Villiers-sous-Grez

Coupe Transversale 1

Atelier ORIEL

OCT 2022 | INDICE A EXISTANT | ÉCHELLE 1/100è

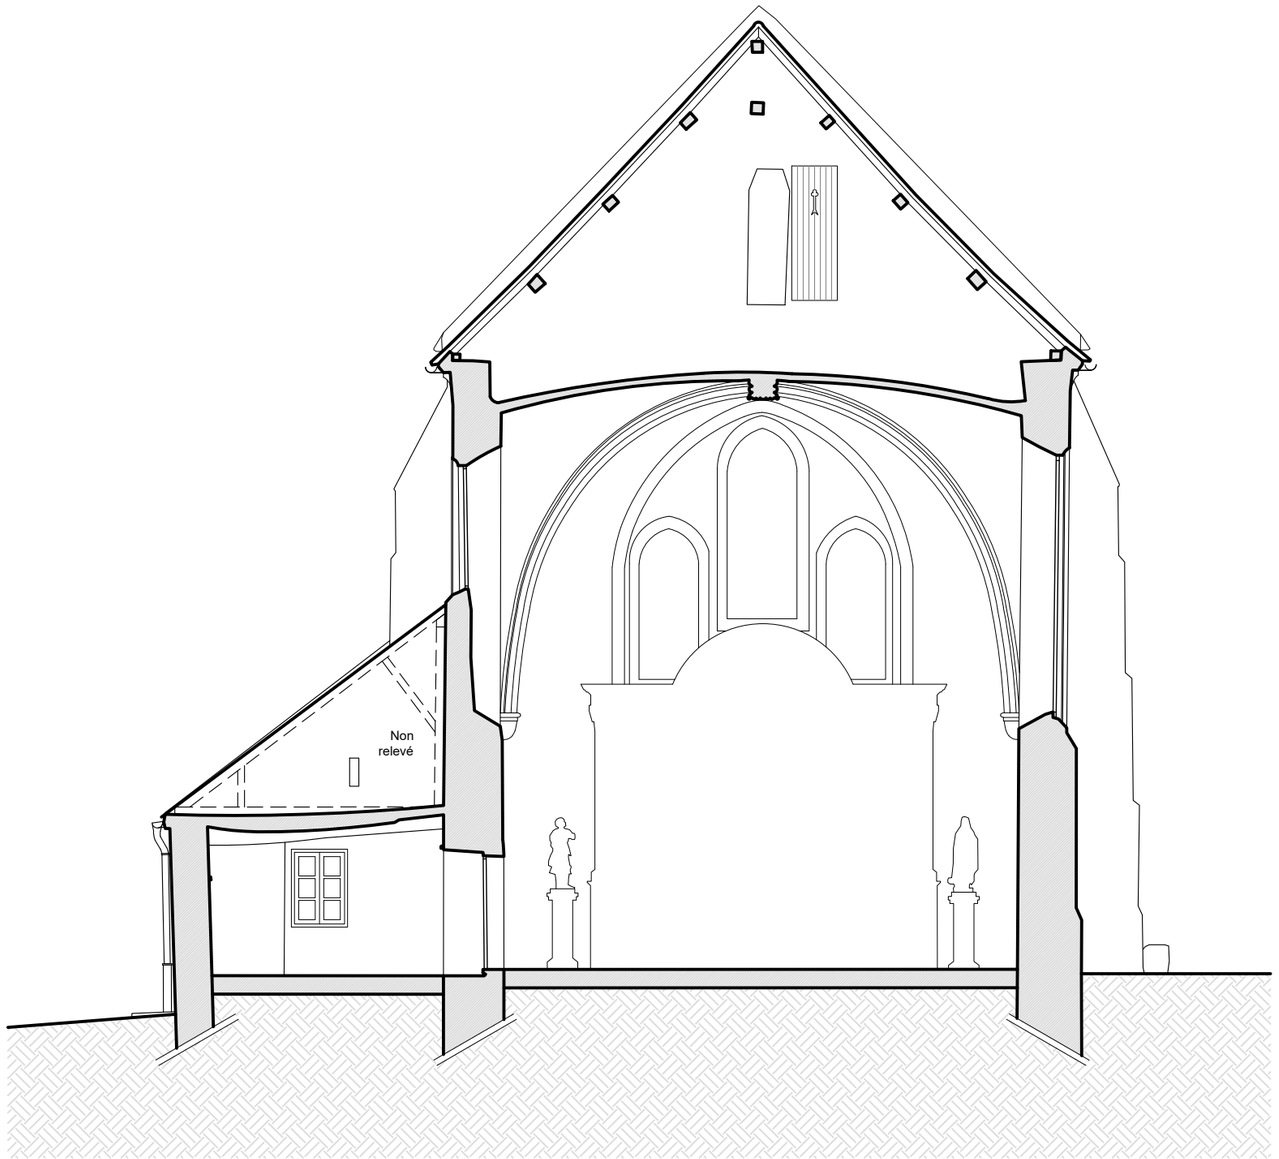

Eglise Saint-Etienne,
77520 Villiers-sous-Grez

Coupe Transversale 2

OCT
2022

INDICE A
EXISTANT


ÉCHELLE 1/100è

Atelier ORIEL

Eglise Saint-Etienne,
77520 Villiers-sous-Grez

Coupe Longitudinale 1

OCT 2022 | INDICE A EXISTANT | ÉCHELLE 1/100è

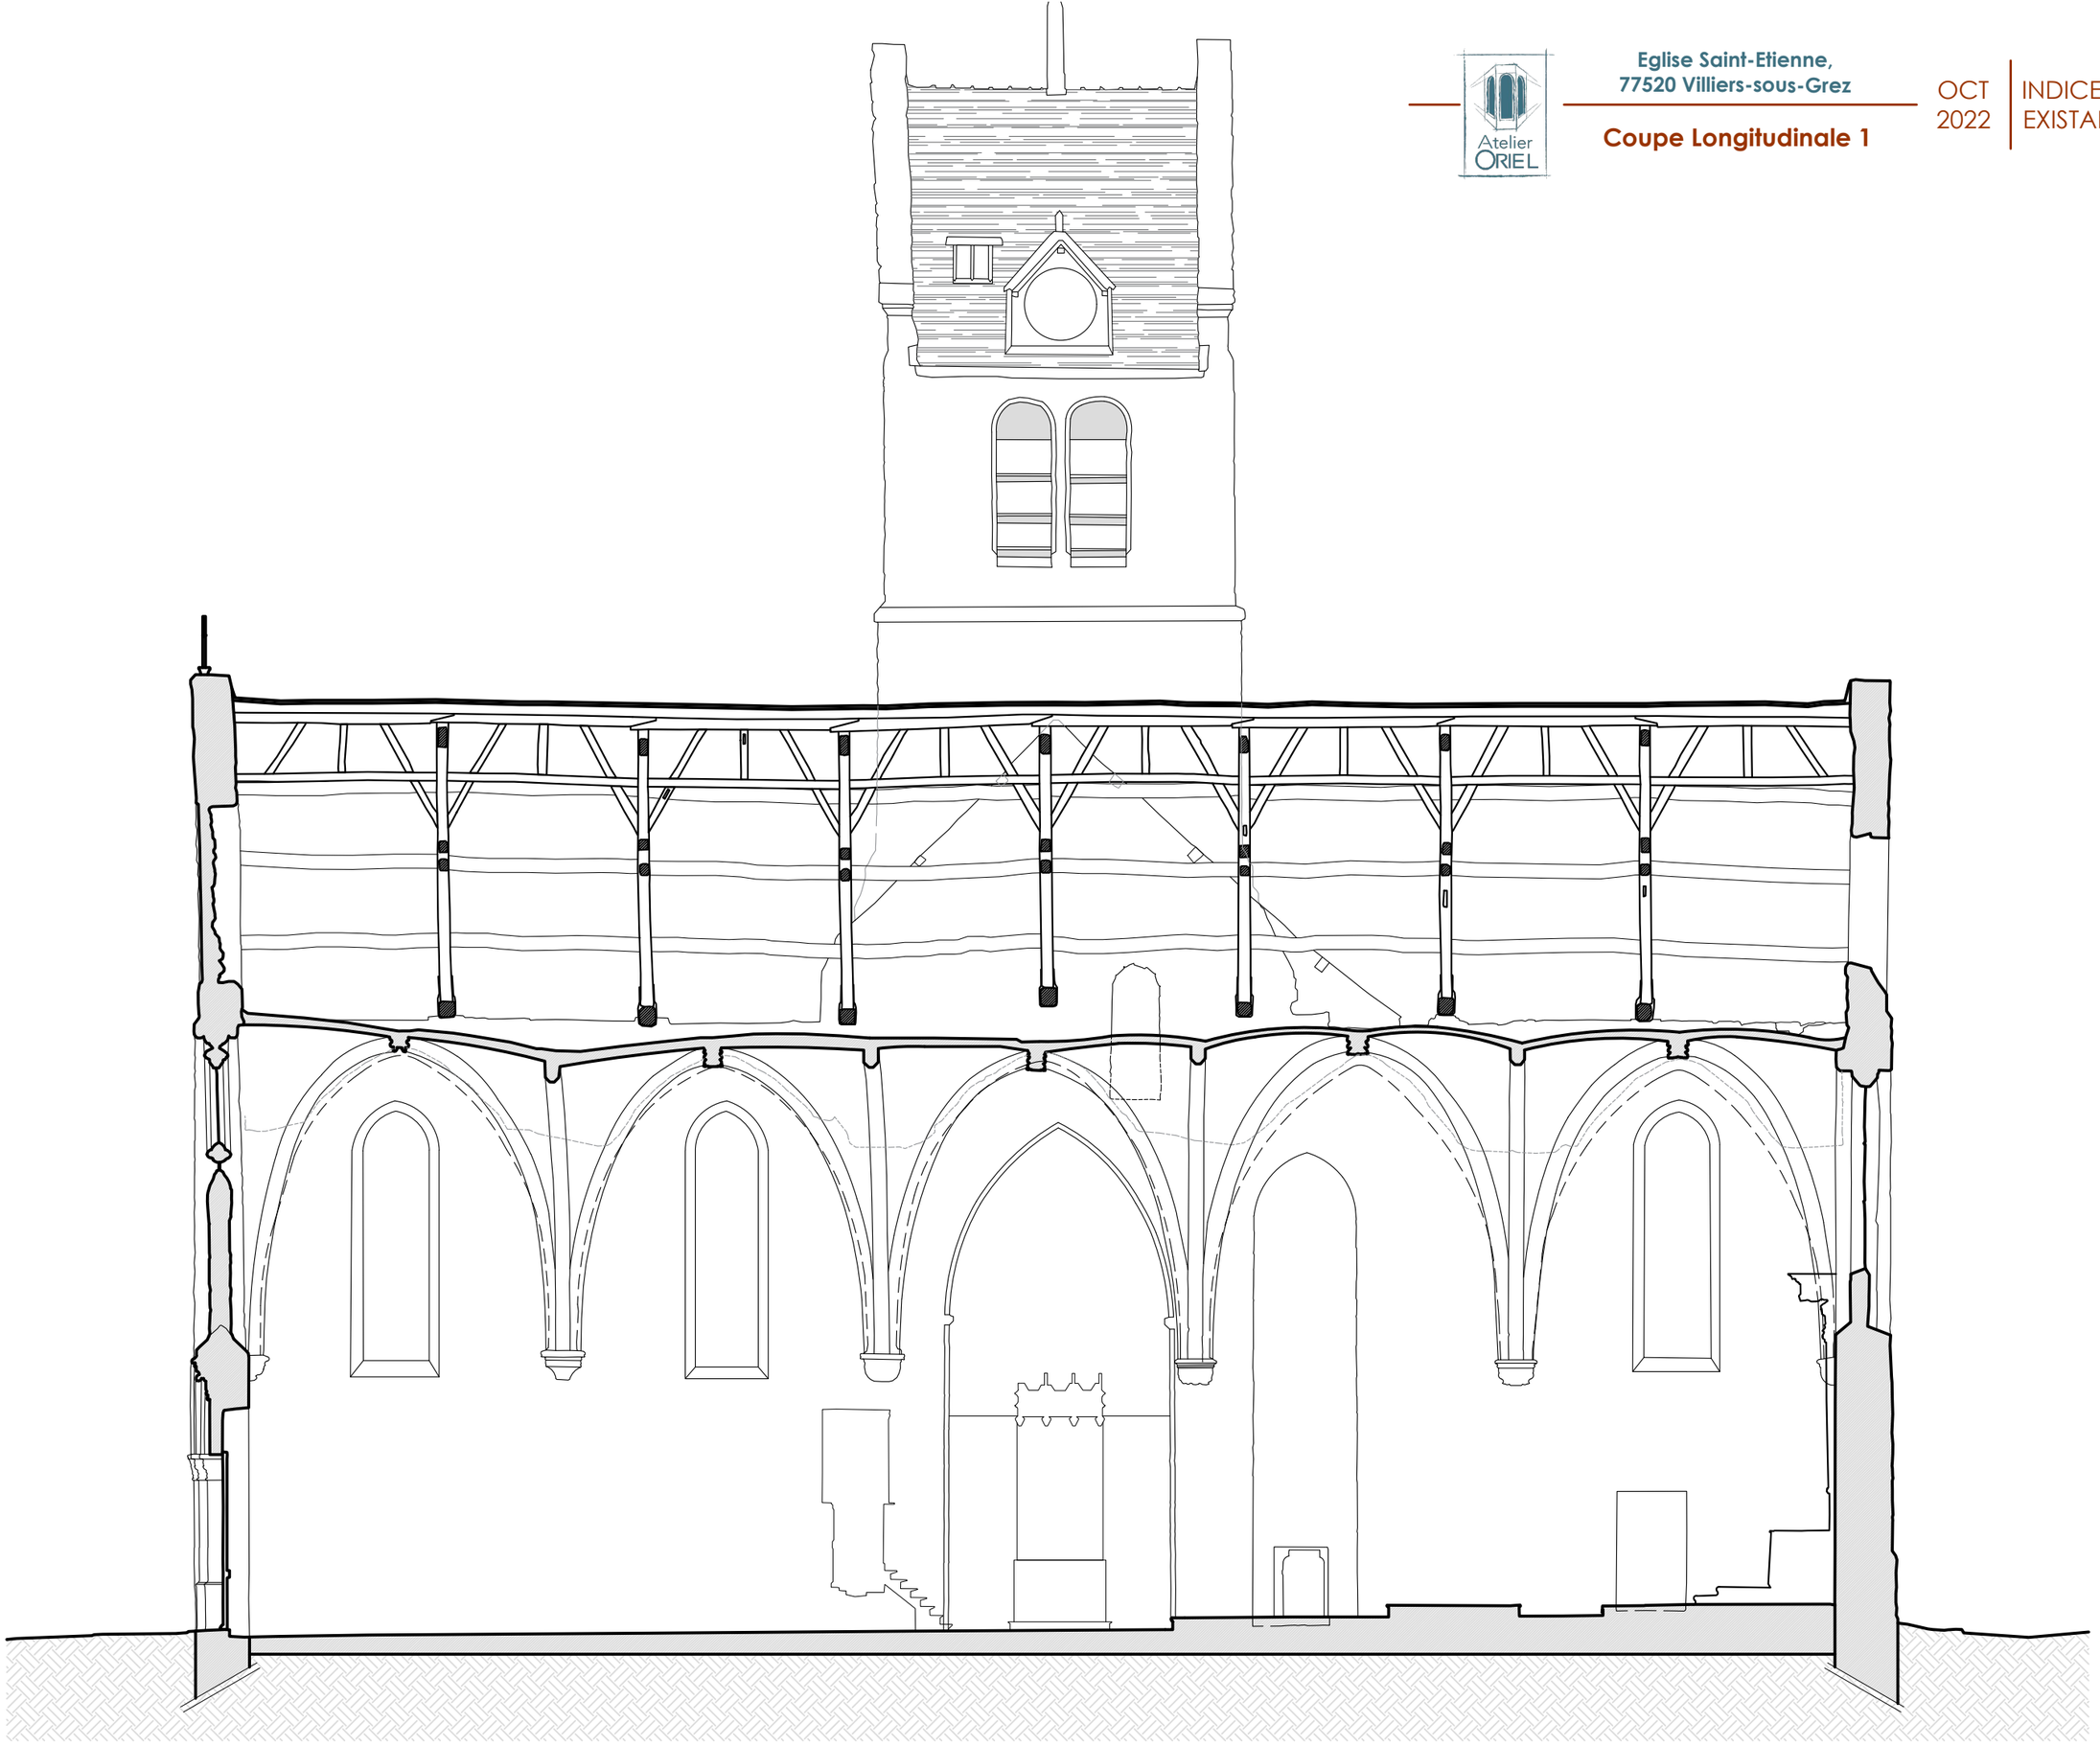

Atelier ORIEL

Eglise Saint-Etienne,
77520 Villiers-sous-Grez

Façade Nord

OCT 2022 | INDICE A EXISTANT | ÉCHELLE 1/100è




Atelier ORIEL

Eglise Saint-Etienne,
77520 Villiers-sous-Grez

Façade Sud

OCT 2022 | INDICE A EXISTANT | ÉCHELLE 1/100è

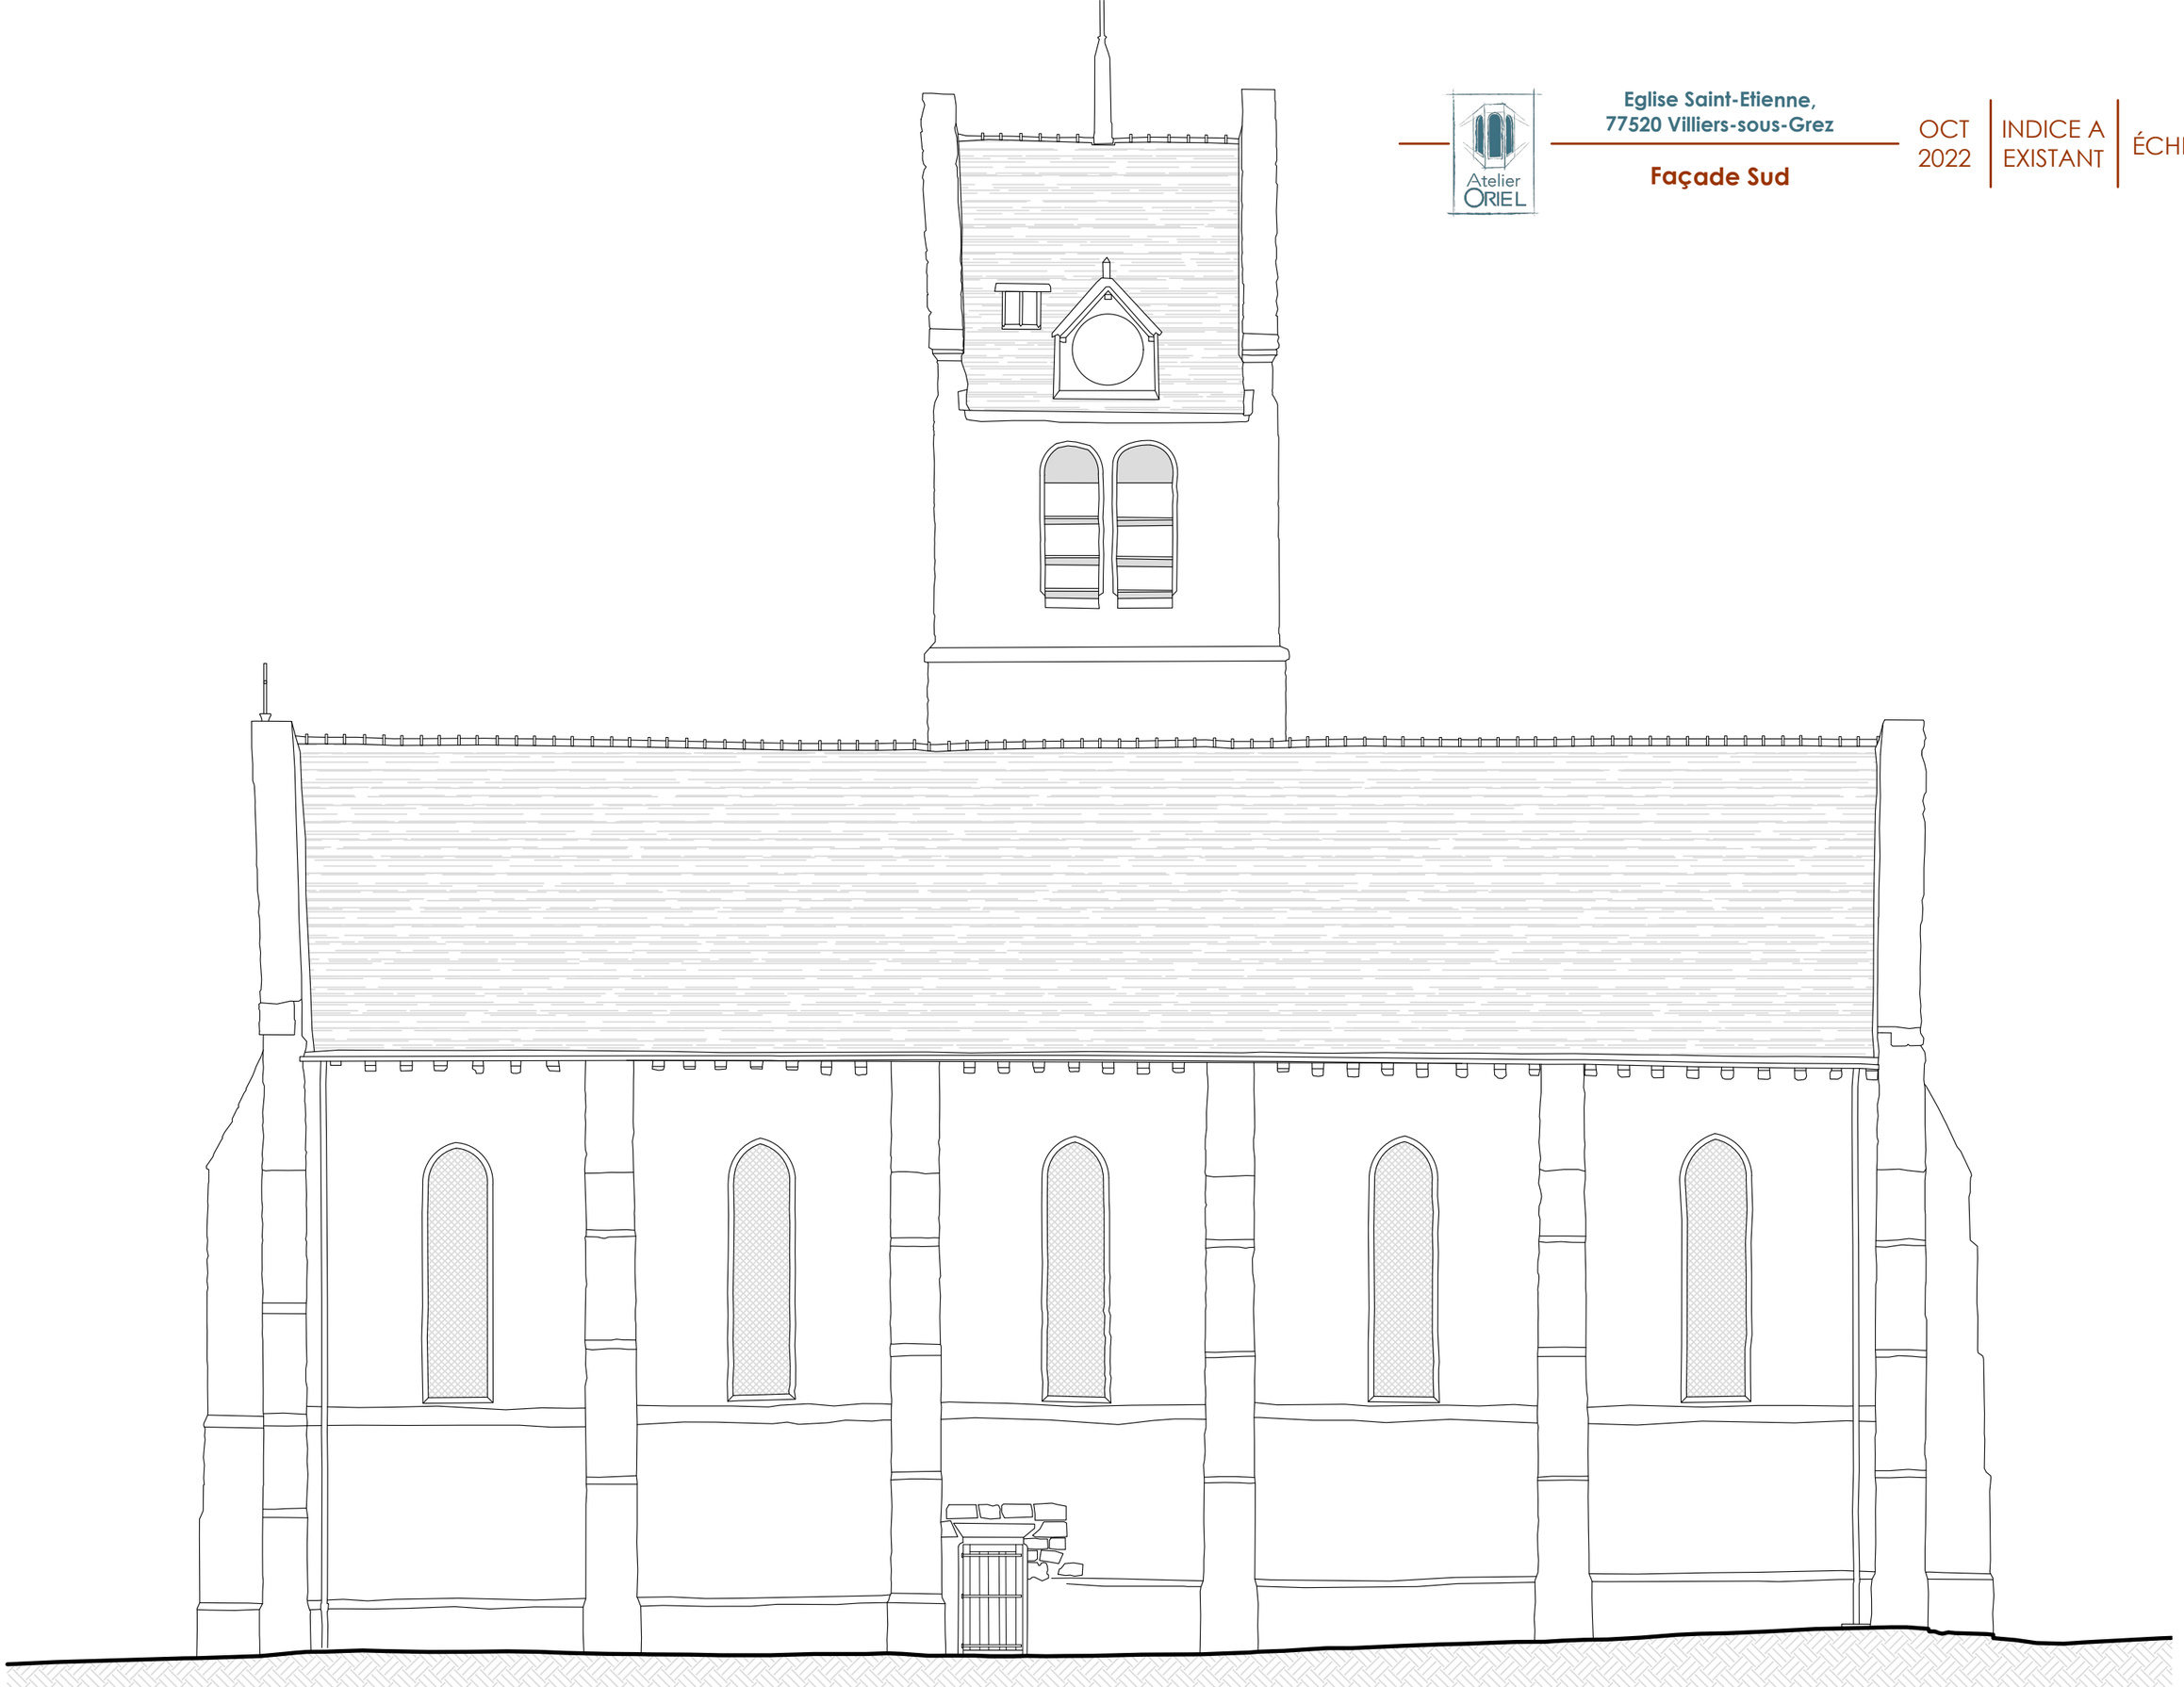

Atelier ORIEL

Eglise Saint-Etienne,
77520 Villiers-sous-Grez

Façade Est

OCT 2022 | INDICE A EXISTANT | ÉCHELLE 1/100è




Atelier ORIEL

Eglise Saint-Etienne,
77520 Villiers-sous-Grez

Façade Ouest

OCT 2022 | INDICE A EXISTANT | ÉCHELLE 1/100è




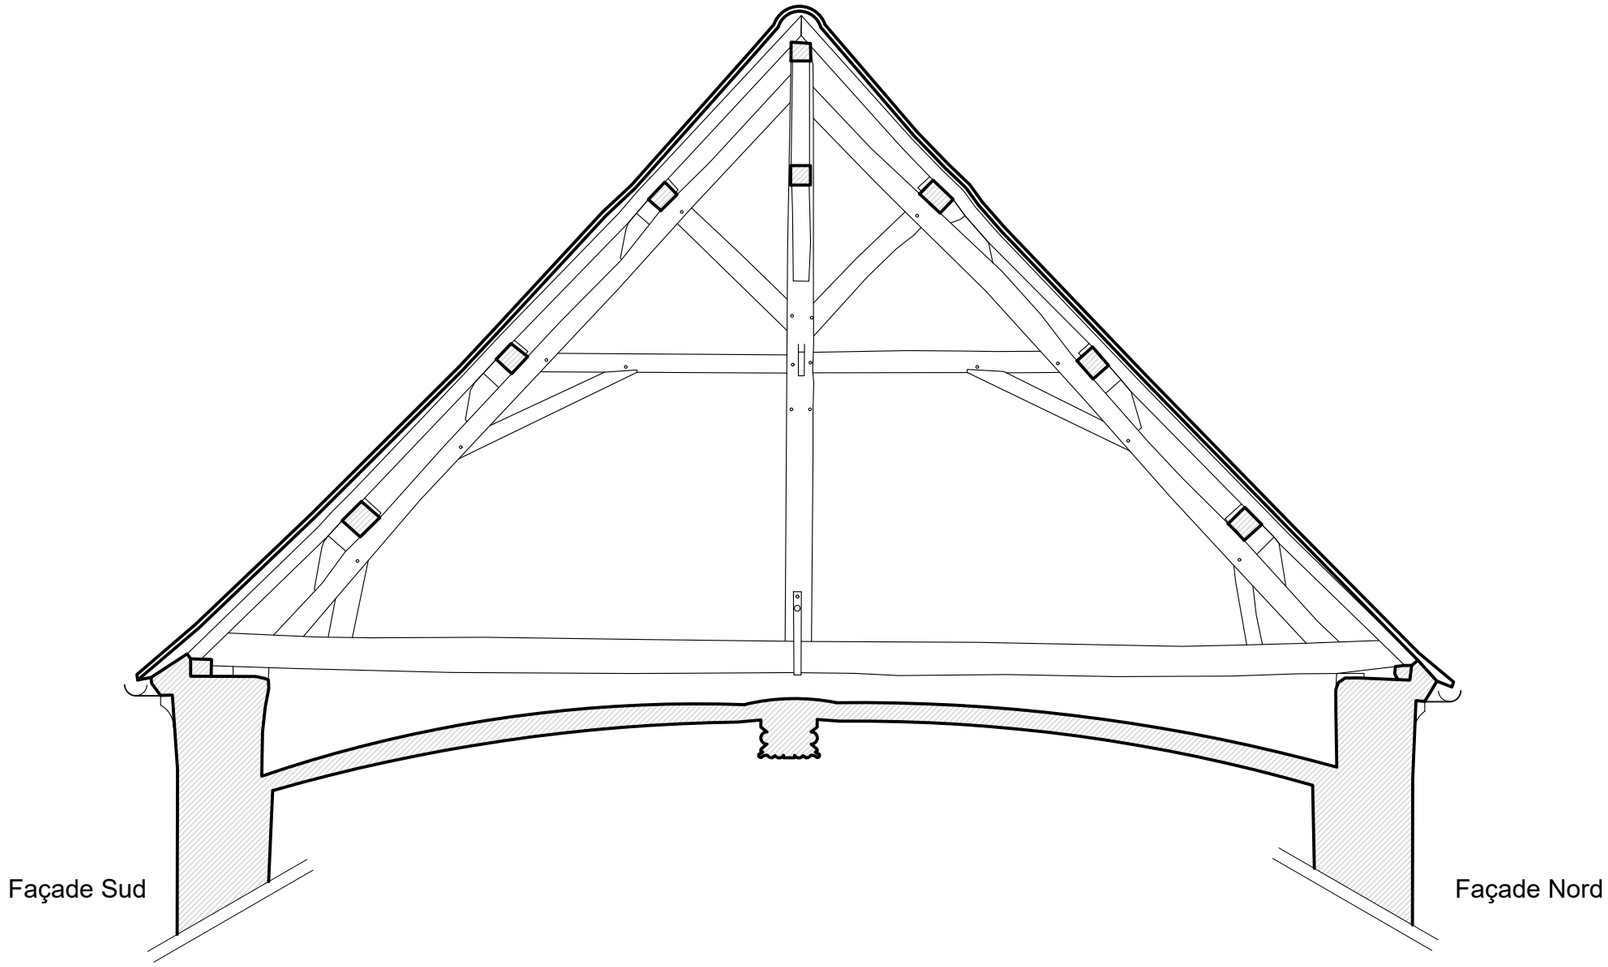

Eglise Saint-Etienne,
77520 Villiers-sous-Grez

Ferme 1


OCT 2022 | INDICE A EXISTANT | ÉCHELLE 1/50è

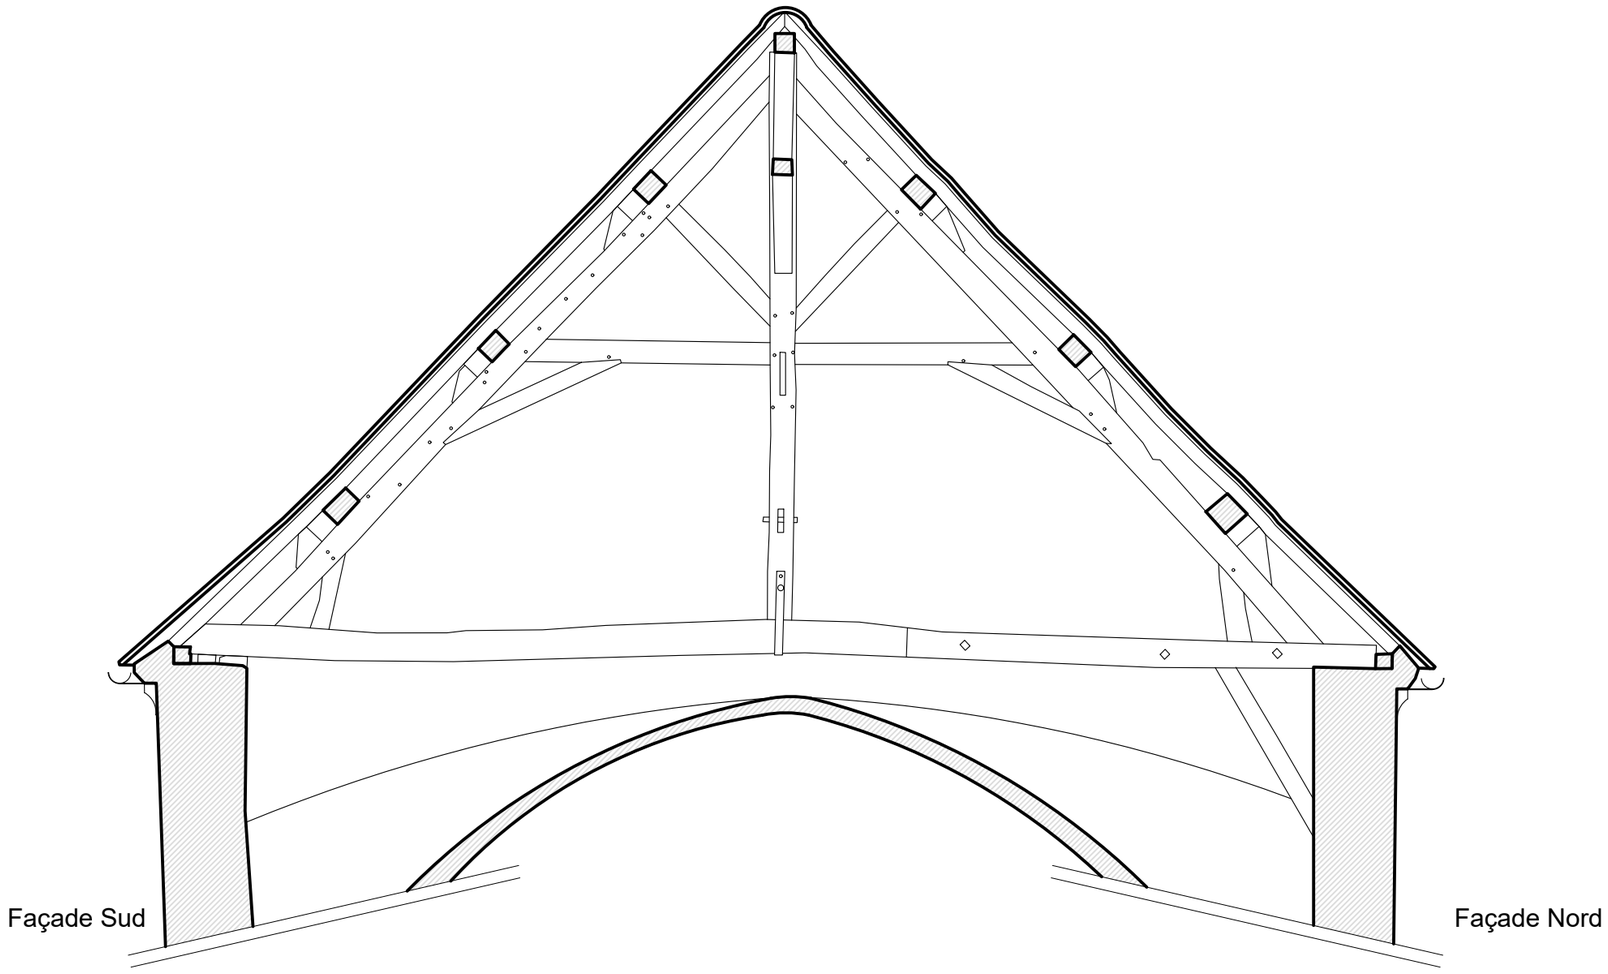

Eglise Saint-Etienne,
77520 Villiers-sous-Grez

Ferme 2


OCT 2022 | INDICE A EXISTANT | ÉCHELLE 1/50è

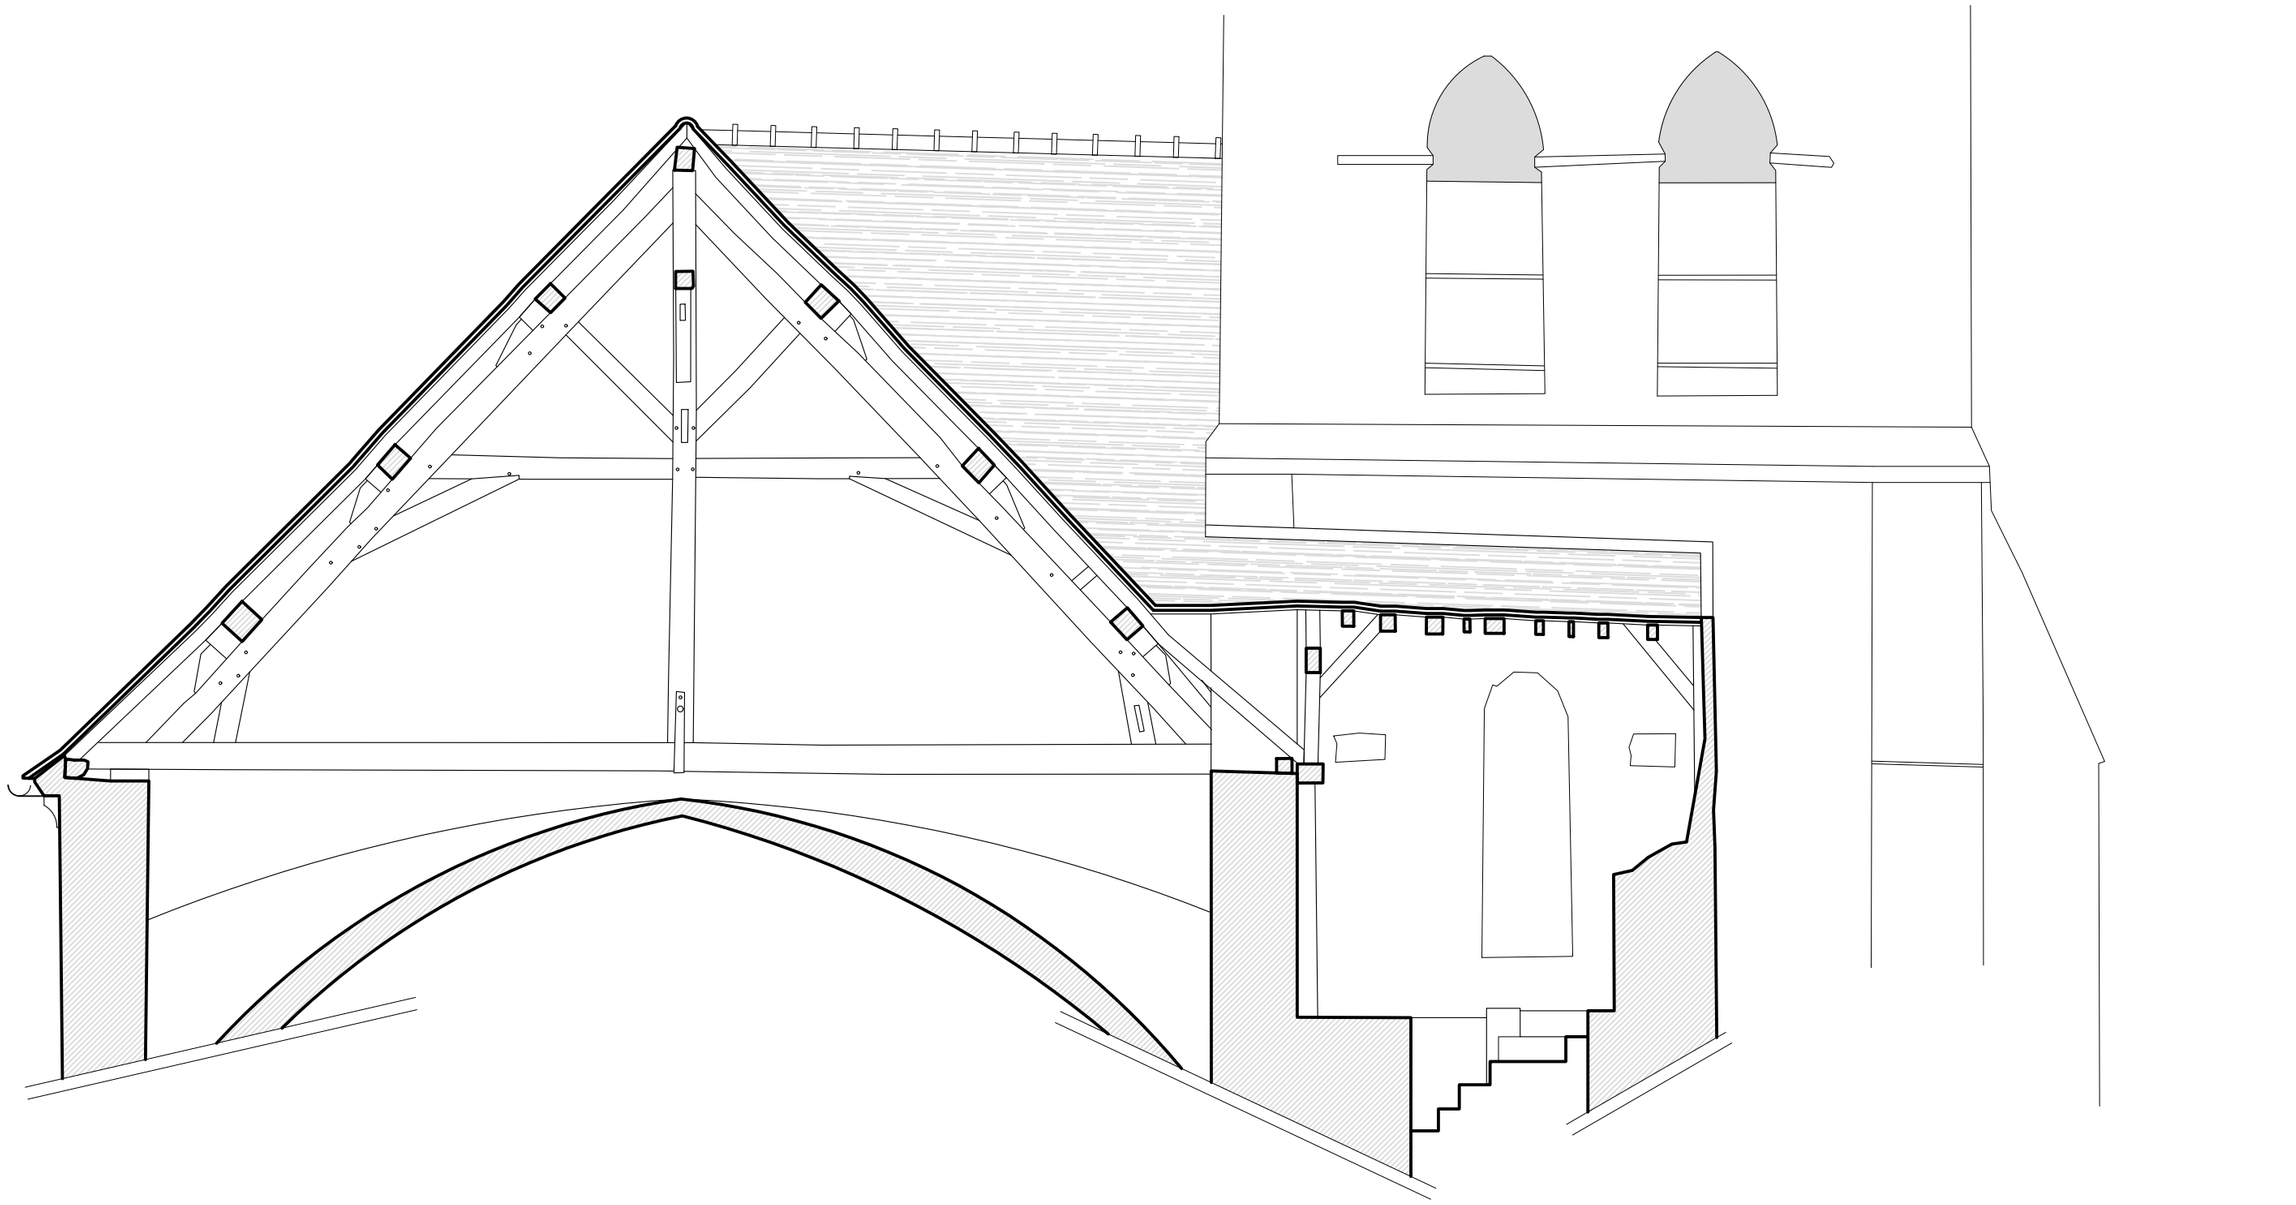

Eglise Saint-Etienne,
77520 Villiers-sous-Grez

Ferme 3


OCT 2022 | INDICE A EXISTANT | ÉCHELLE 1/50è

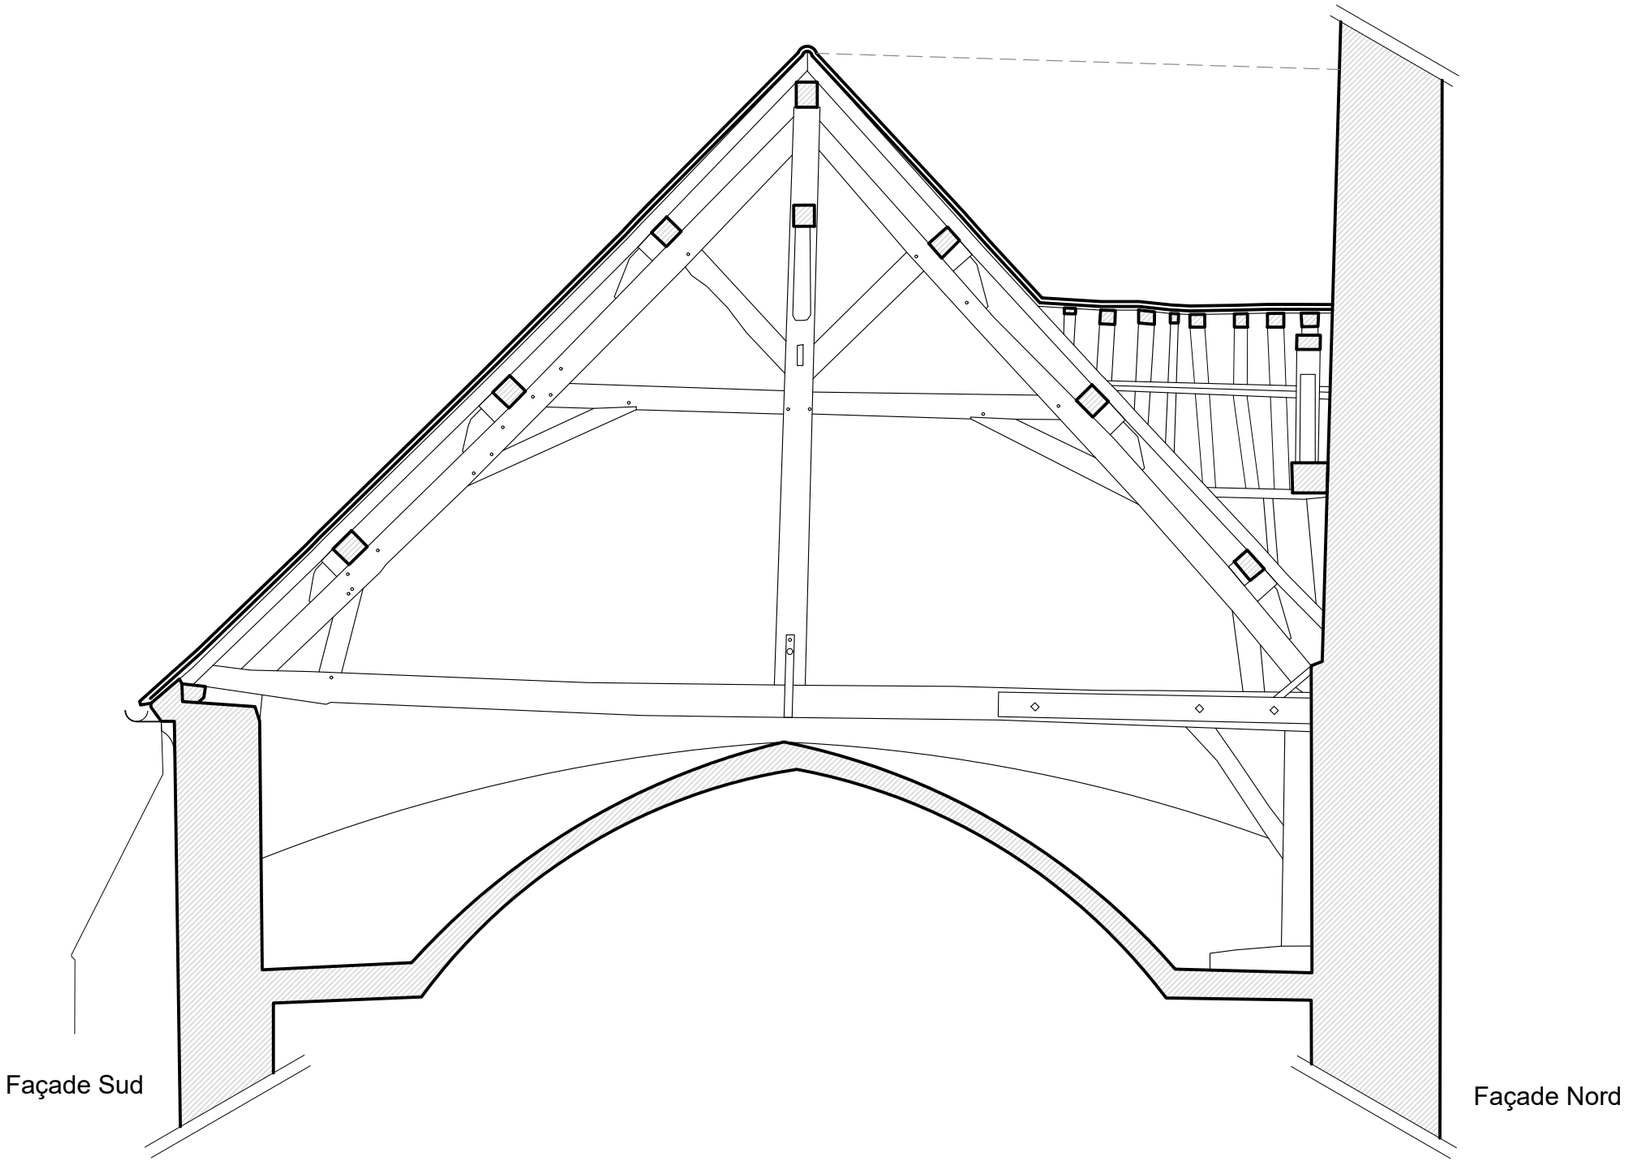

Eglise Saint-Etienne,
77520 Villiers-sous-Grez

Ferme 5


OCT 2022 | INDICE A EXISTANT | ÉCHELLE 1/50è

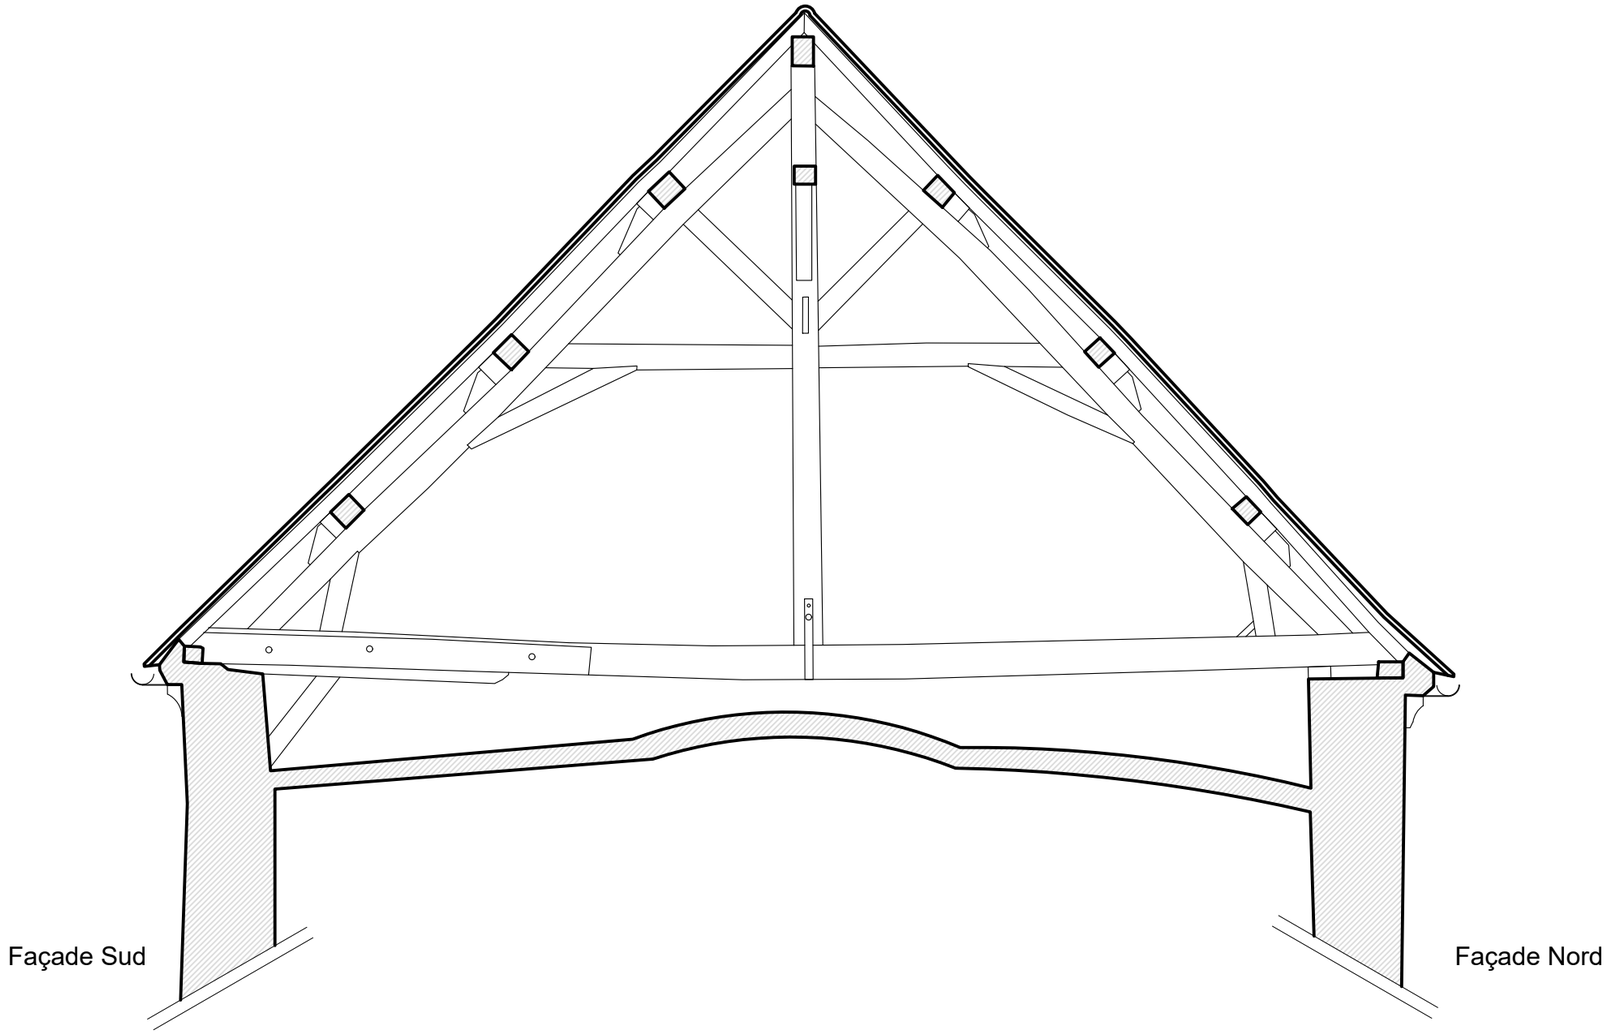

Eglise Saint-Etienne,
77520 Villiers-sous-Grez

Ferme 6

OCT 2022 | INDICE A EXISTANT | ÉCHELLE 1/50è

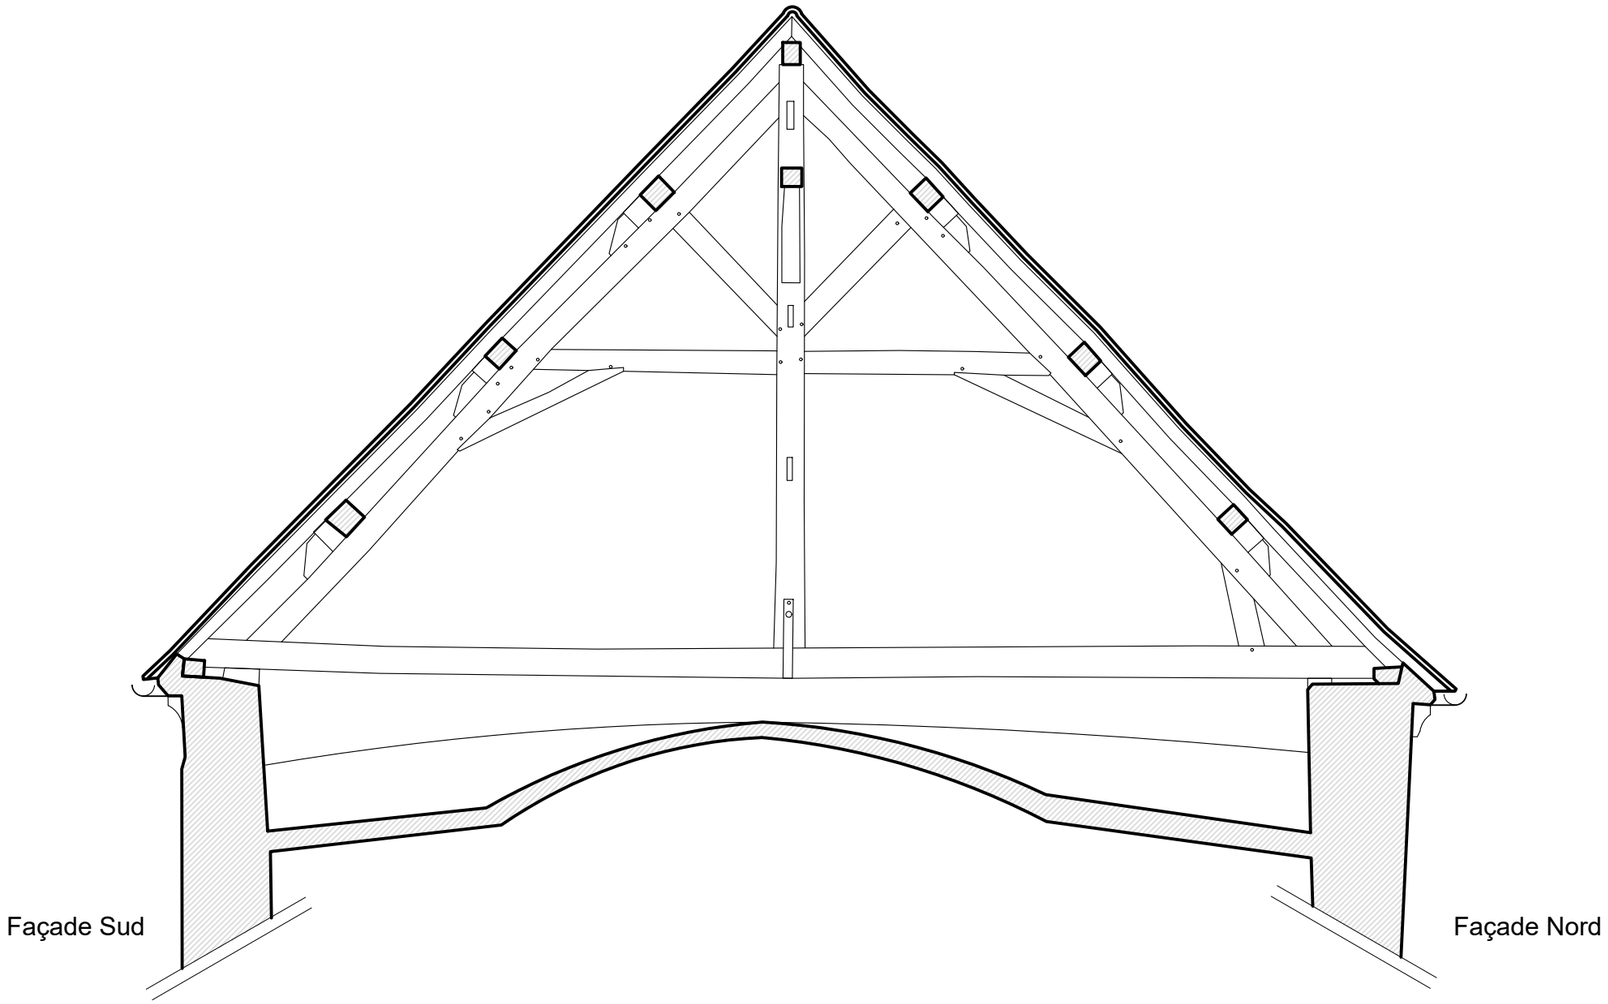

Eglise Saint-Etienne,
77520 Villiers-sous-Grez

Ferme 7

OCT 2022 | INDICE A EXISTANT | ÉCHELLE 1/50è