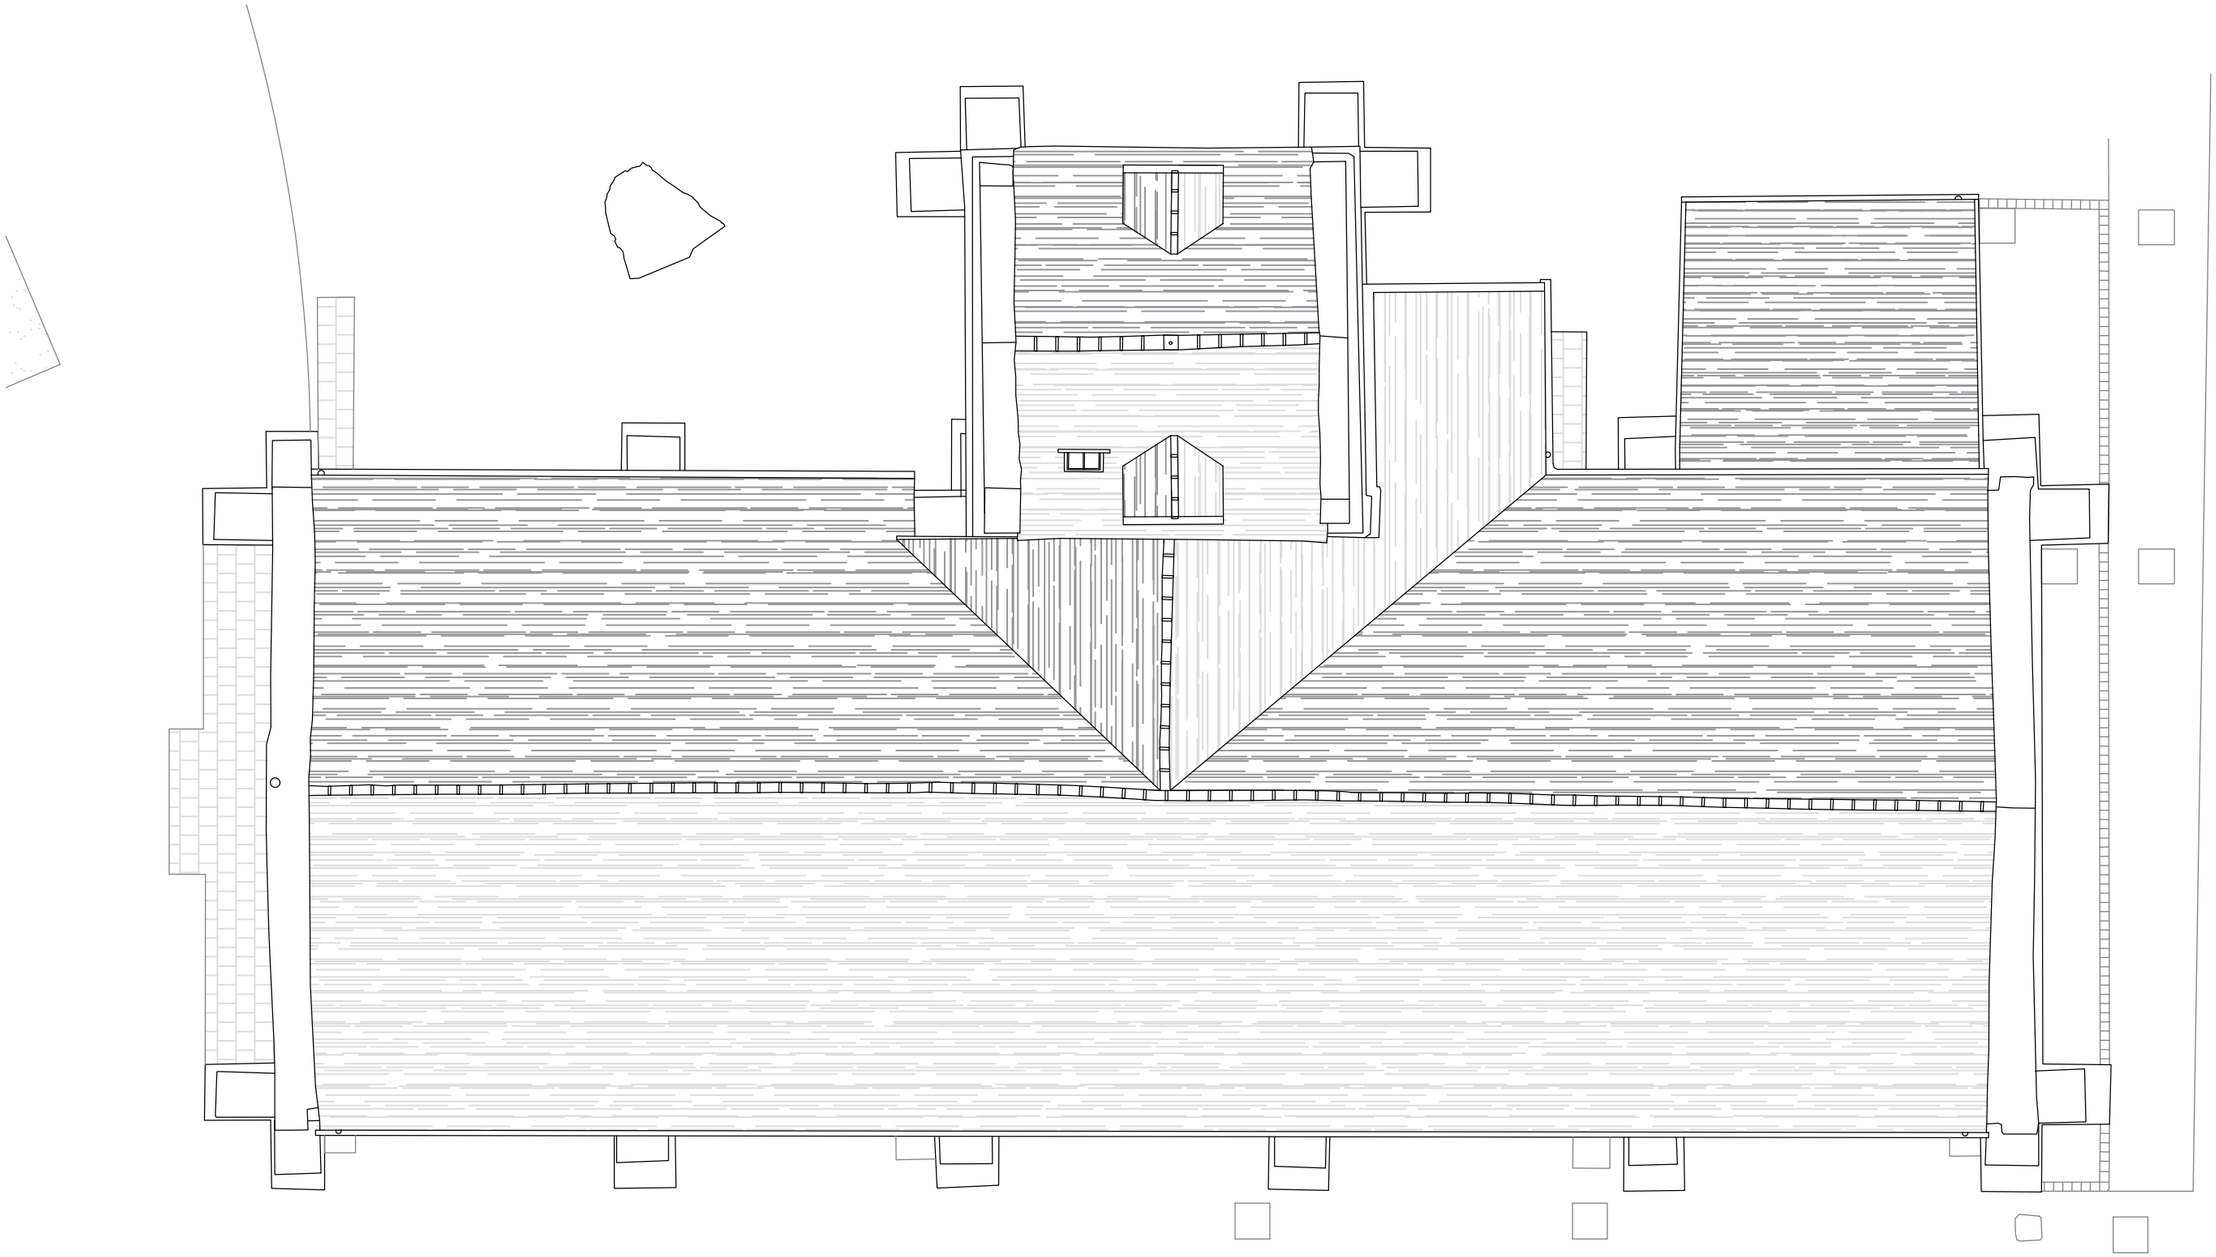


N

Eglise Saint-Etienne,
77520 Villiers-sous-Grez

Plan Toiture

OCT 2022 | INDICE A EXISTANT | ÉCHELLE 1/100è